

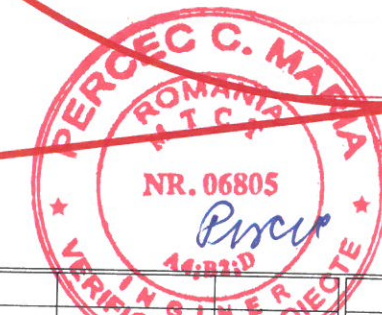


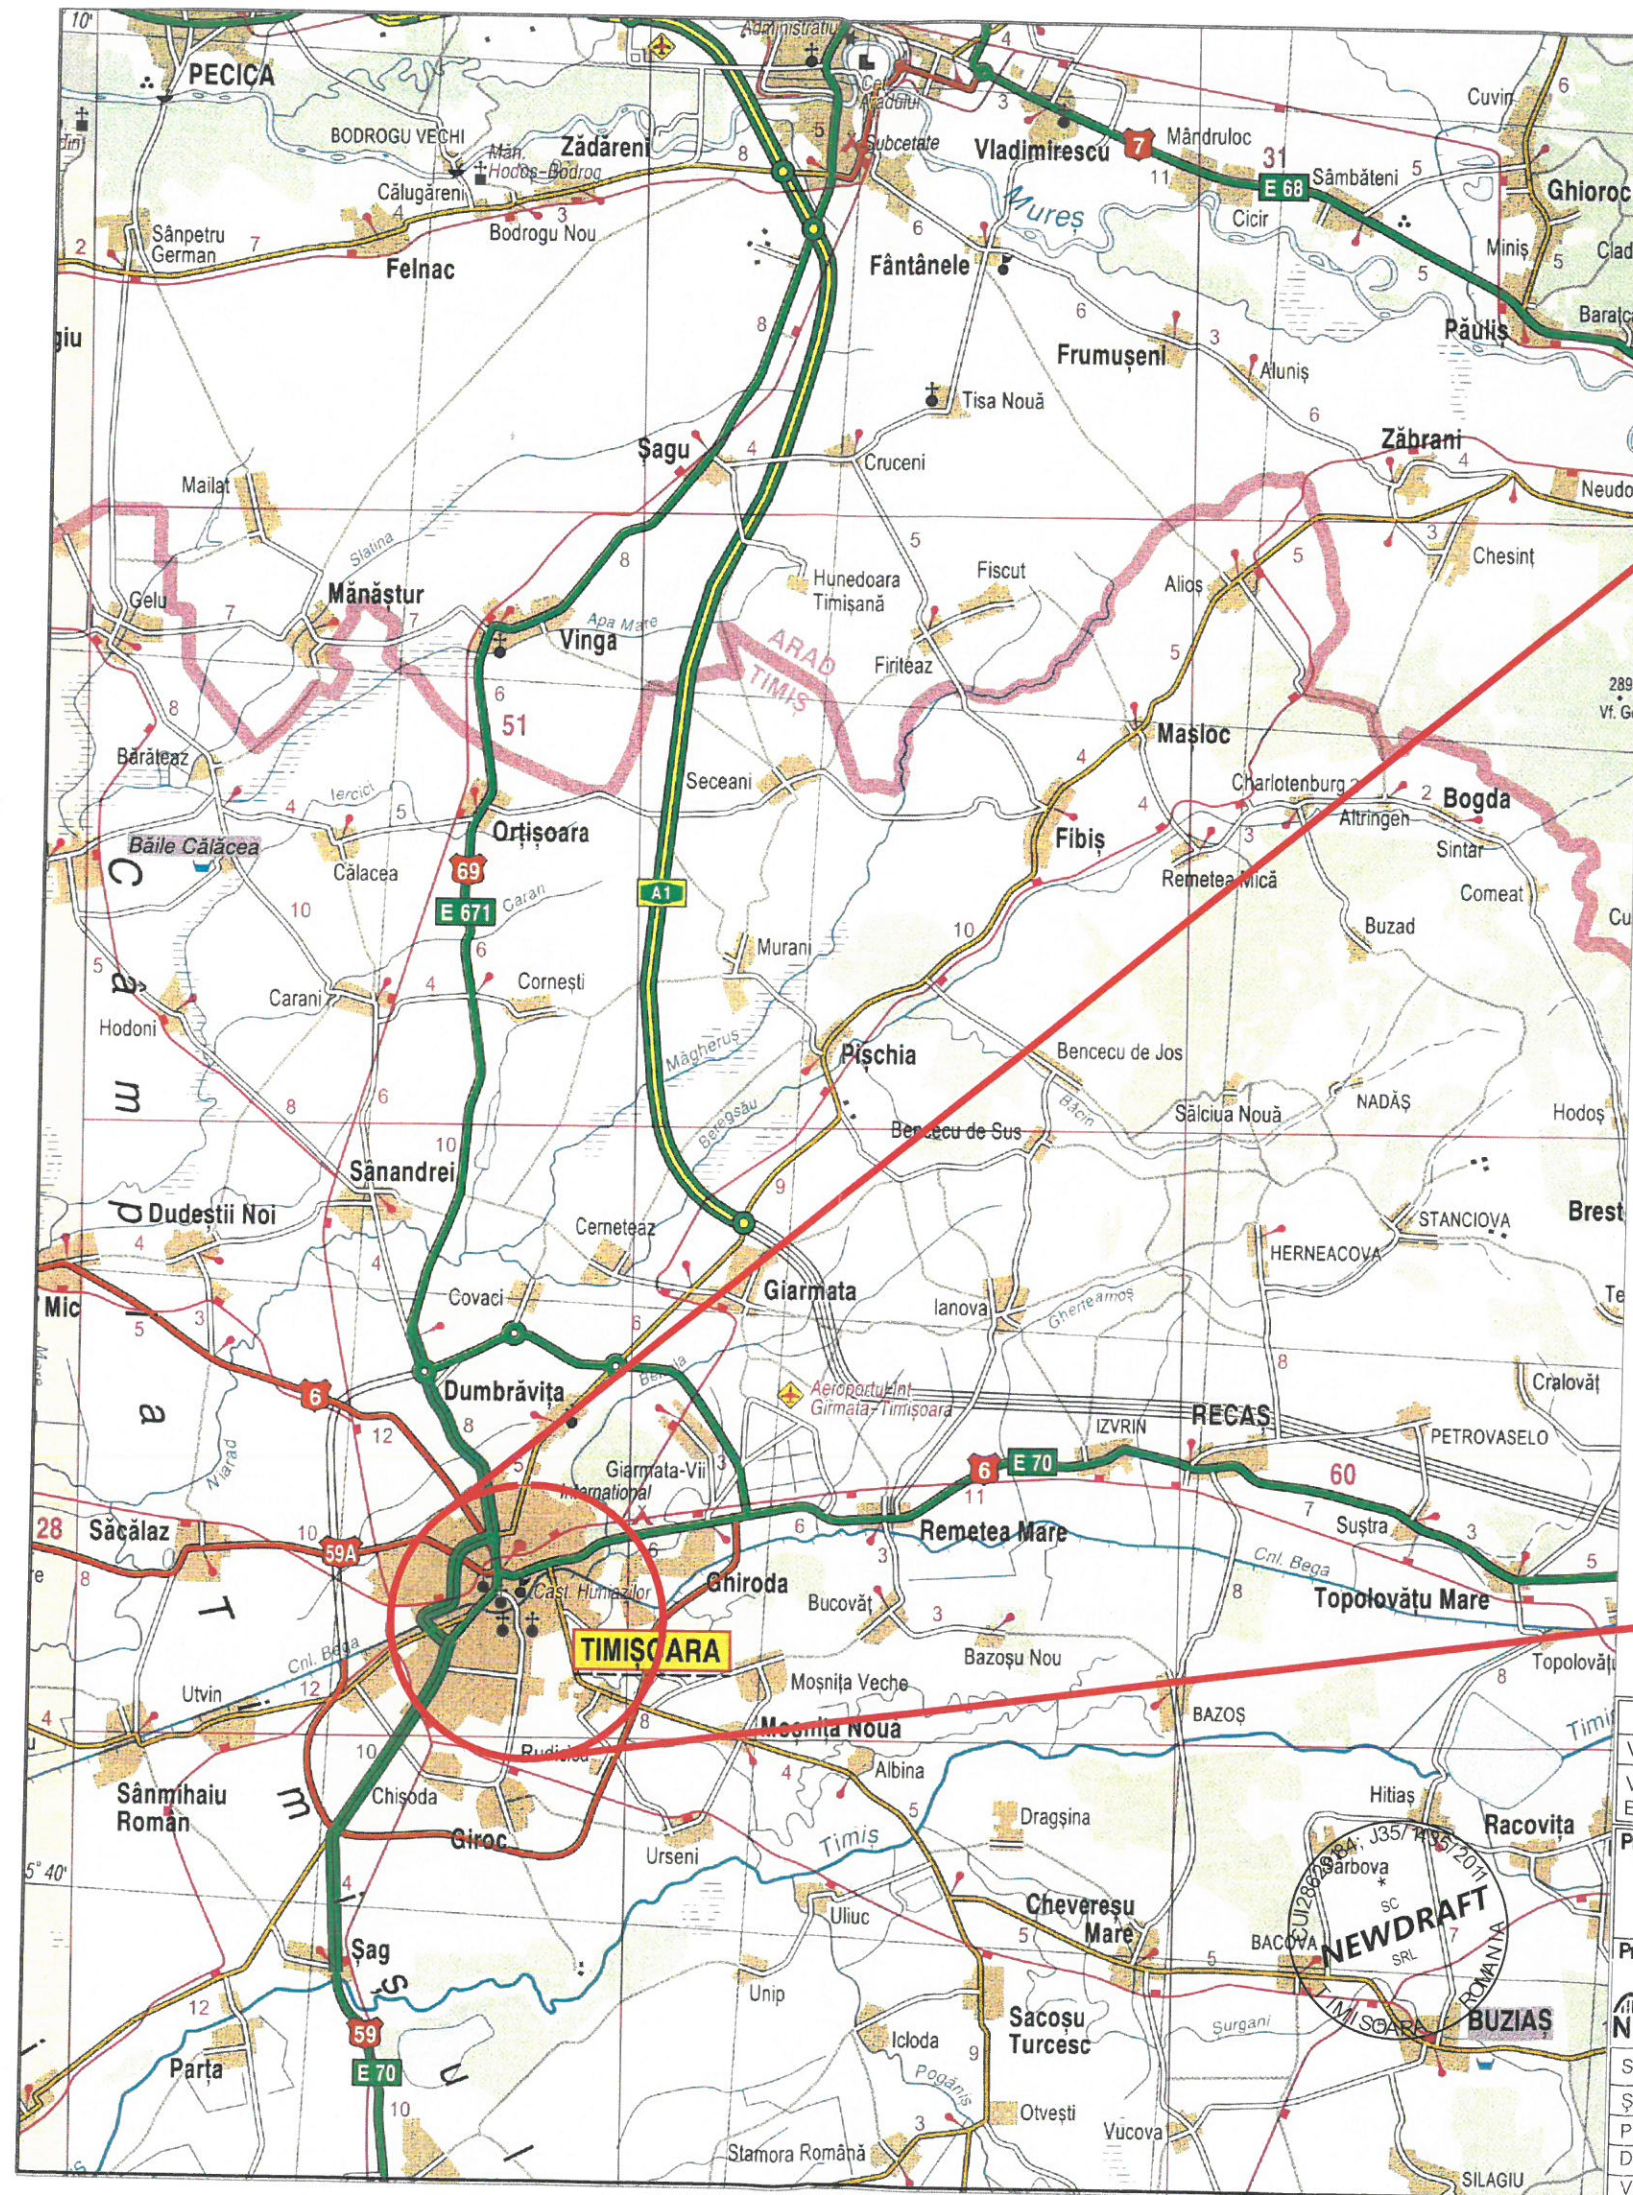

|   |                   |           |                |                                                                                                 |
|---|-------------------|-----------|----------------|-------------------------------------------------------------------------------------------------|
| VERIFICATOR   | NUME              | SEMNAȚURA | CERINȚA        | REFERAT NR.:                                                                                    |
| VERIFICATOR/EXPERT   |                   |           |                | REFERAT/EXPERTIZĂ Nr./DATA                                                                      |
| Proiectant general:   |                   |           |                | Beneficiar:                                                                                     |
| <br>S.C. EURODRAFT PROJECT DESIGN S.R.L.<br>Sanandrei, str. Magnoliei, nr. 14, jud. Timis<br>CUI: RO32707205; ORC: J35/157/2014<br>Tel: 0720 315 087; Fax: 0356 467 757<br>E-mail: office@eurodraftprojectdesign.ro |                   |           |                | <b>INSPECTORATUL<br/>TERITORIAL DE MUNCA TIMIS</b>                                              |
| Proiectant de specialitate:   |                   |           |                | Proiect gen. nr. 734/2023                                                                       |
| <br>S.C. NEWDRAFT S.R.L.<br>Str. C. Dorobantilor, nr. 5, bl. D5, ap. 13, Timisoara<br>E-mail: newdraft.srl@gmail.com<br>Tel. 0729 136 333                                                                           |                   |           |                | Proiect dr. nr. 19ND/2023                                                                       |
| SPECIFICAȚIE   | NUME              | SEMNAȚURA | Scara:         | Amplasament:                                                                                    |
| ȘEF PROIECT:   | ing. Nemes Bogdan |           | 1:.....        | Comuna Giroc, Calea Timisoarei, nr. 72, jud. Timis, CF nr. 411460, nr. cad./ nr. top. 411460-C1 |
| PROIECTAT:   | ing. Andrei Szabo |           | Format: A2x297 | Specialitate: LUCRARI RUTIERE - DRUMURI                                                         |
| DESENAT:   | ing. Andrei Szabo |           | Data: 2023     | Titlu planșă: PLAN DE INCADRARE IN ZONA                                                         |
| VERIFICAT:   | ing. Andrei Szabo |           |                | Nr. planșă: 00 - INC - 01                                                                       |

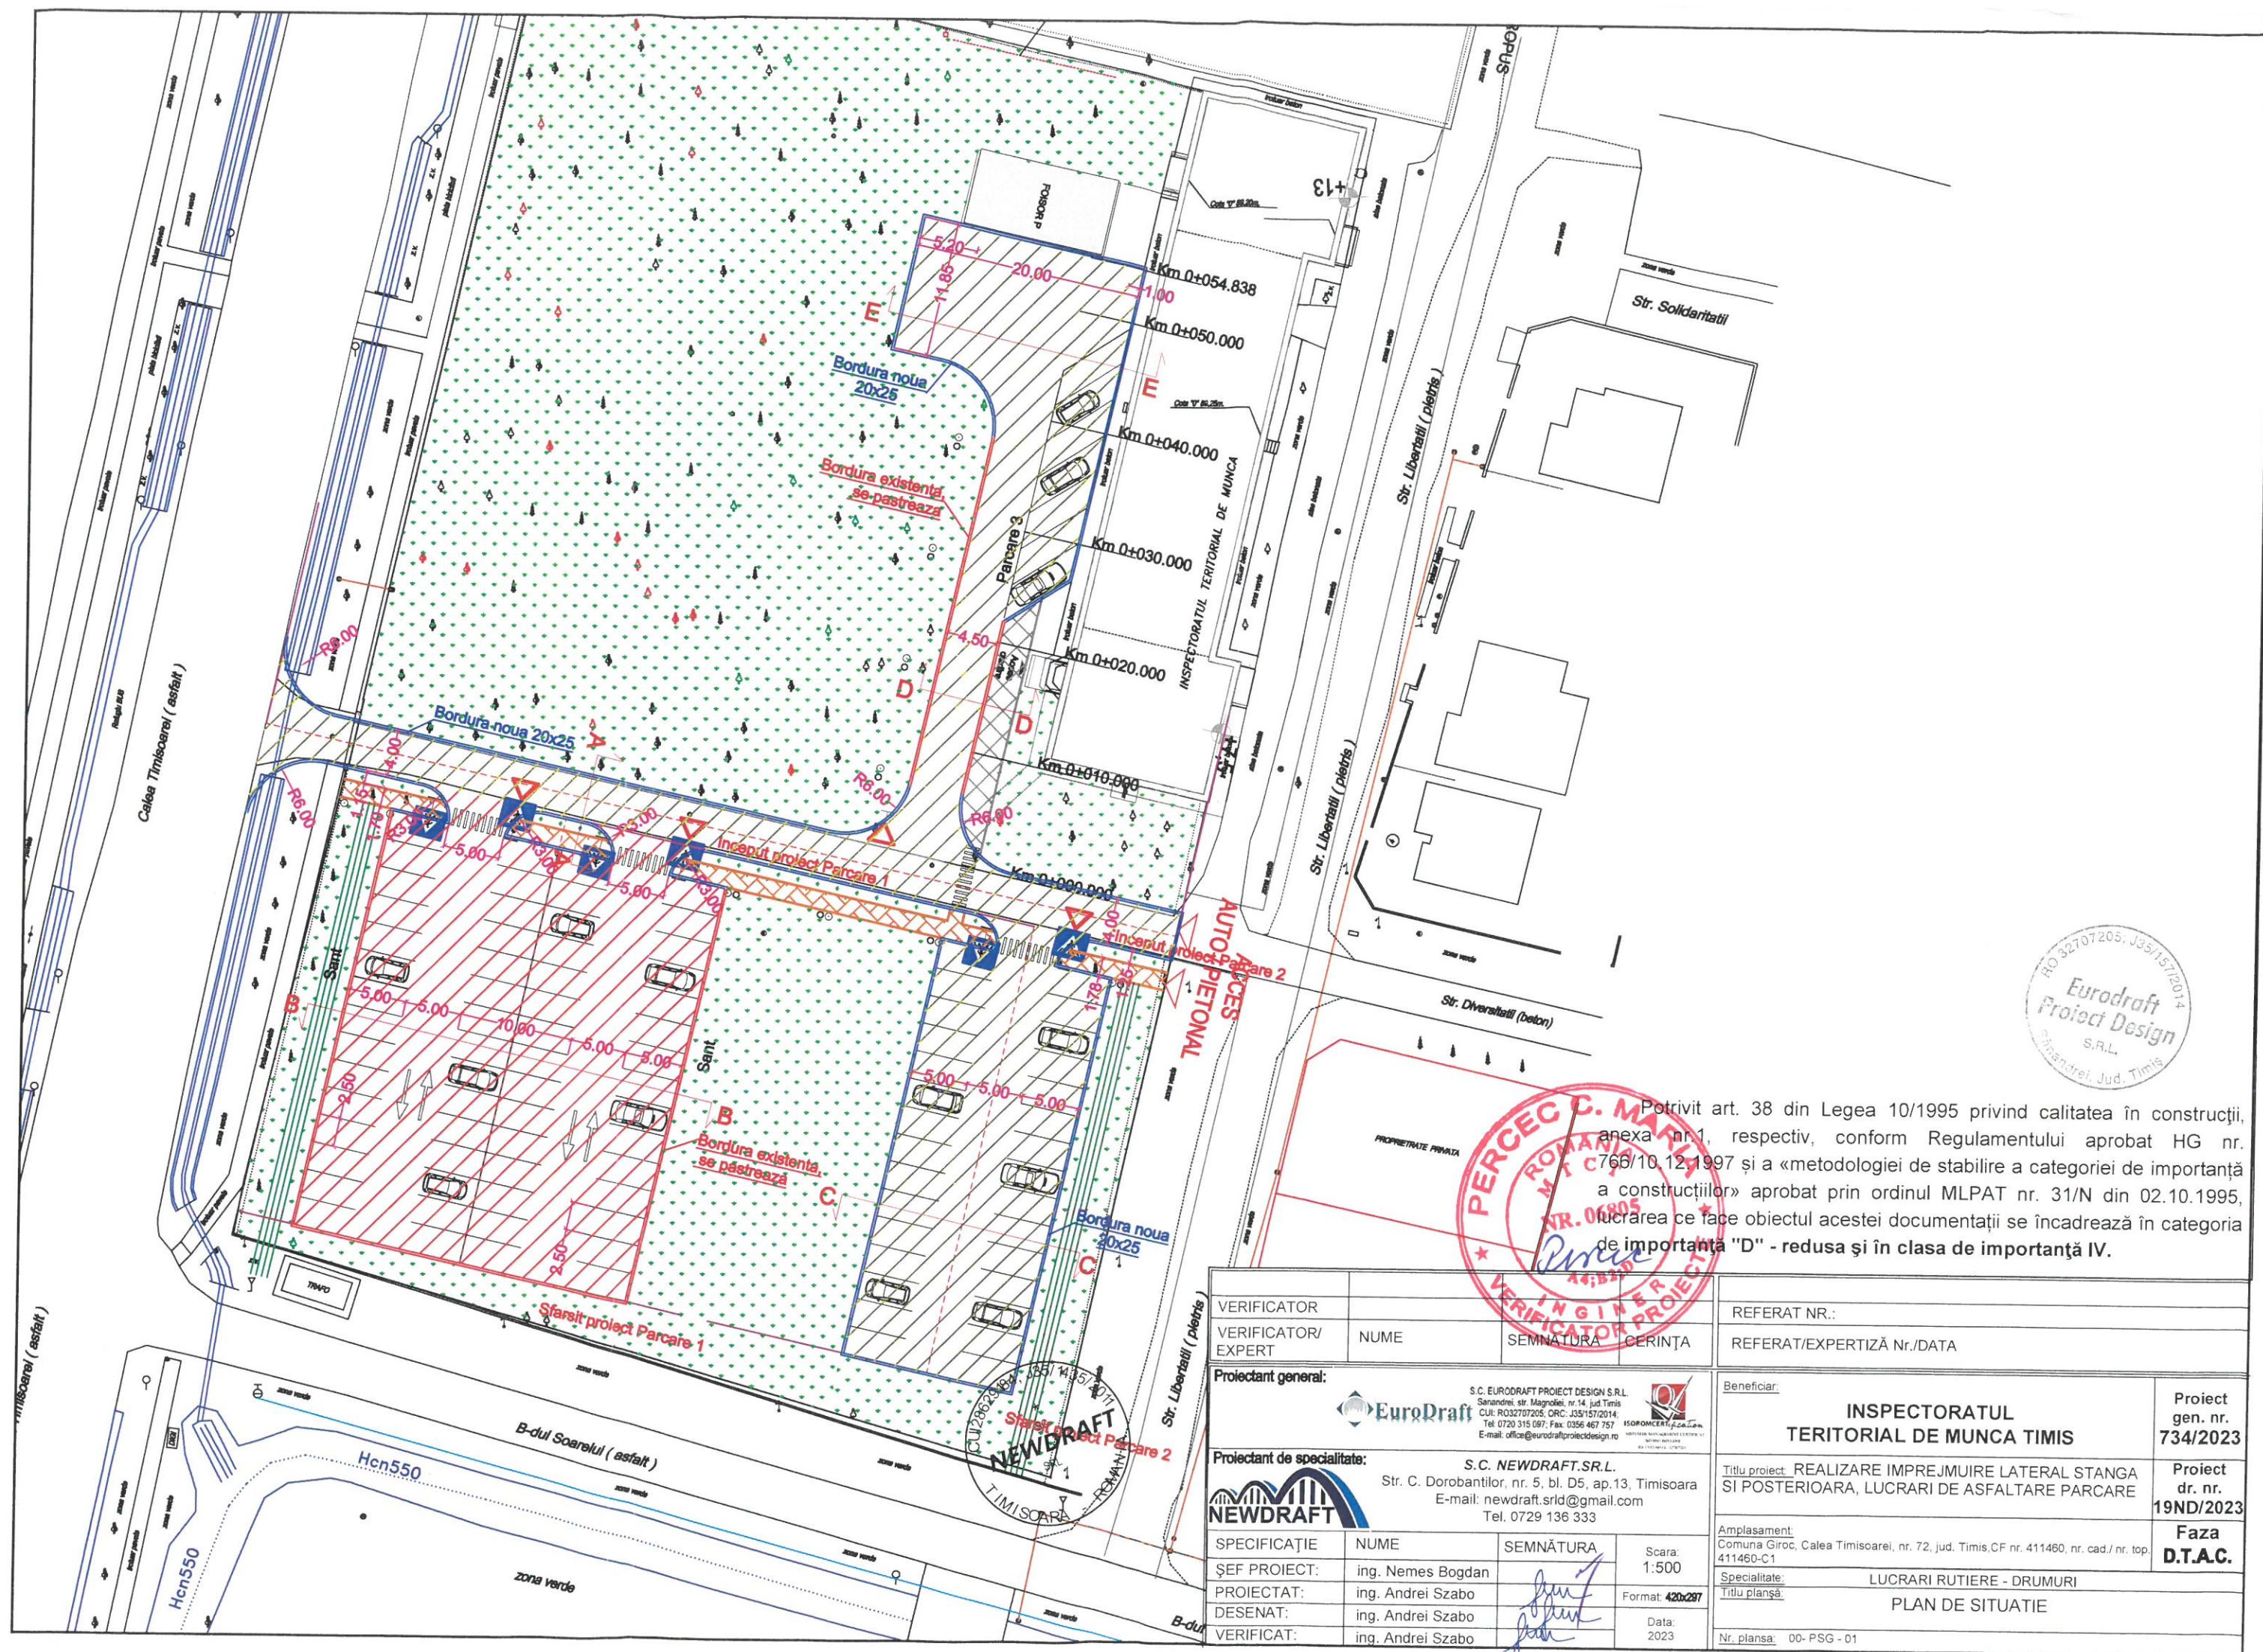

Potrivit art. 38 din Legea 10/1995 privind calitatea în construcții, anexa nr.1, respectiv, conform Regulamentului aprobat HG nr. 766/10.12.1997 și a «metodologiei de stabilire a categoriei de importanță a construcțiilor» aprobat prin ordinul MLPAT nr. 31/N din 02.10.1995, lucrarea ce face obiectul acestei documentații se încadrează în categoria de importanță "D" - redusă și în clasa de importanță IV.

|   |                   |                                                                                                 |                            |
|---|-------------------|-------------------------------------------------------------------------------------------------|----------------------------|
| VERIFICATOR   |                   | REFERAT NR.:                                                                                    |                            |
| VERIFICATOR/EXPERT   | NUME              | SEMNATURA                                                                                       | REFERAT/EXPERTIZĂ Nr./DATA |
| Proiectant general:   |                   | Beneficiar:                                                                                     |                            |
| S.C. EURODRAFT PROJECT DESIGN S.R.L.<br>Sanandrei, str. Maghiolei, nr.14, jud. Timis<br>CUI: RO32707205, ORC: JO351572014<br>Tel: 0720 315 097; Fax: 0356 467 757<br>E-mail: office@eurodraftprojectdesign.ro |                   | INSPECTORATUL<br>TERITORIAL DE MUNCA TIMIS                                                      |                            |
| Proiectant de specialitate:   |                   | Proiect gen. nr. 734/2023                                                                       |                            |
| S.C. NEWDRAFT.SR.L.<br>Str. C. Dorobantilor, nr. 5, bl. D5, ap.13, Timisoara<br>E-mail: newdraft.srld@gmail.com<br>Tel. 0729 136 333                                                                          |                   | Proiect dr. nr. 19ND/2023                                                                       |                            |
| SPECIFICAȚIE   | NUME              | SEMNATURA                                                                                       | Faza D.T.A.C.              |
| ȘEF PROIECT:   | ing. Nemes Bogdan |                                                                                                 |                            |
| PROIECTAT:   | ing. Andrei Szabo |                                                                                                 |                            |
| DESENAT:   | ing. Andrei Szabo |                                                                                                 |                            |
| VERIFICAT:   | ing. Andrei Szabo |                                                                                                 |                            |
| Scara: 1:500   |                   | Amplasament:                                                                                    |                            |
| Format: A2x297   |                   | Comuna Giroc, Calea Timisoarei, nr. 72, jud. Timis, CF nr. 411460, nr. cad./ nr. top. 411460-C1 |                            |
| Data: 2023   |                   | Specialitate: LUCRARI RUTIERE - DRUMURI                                                         |                            |
|   |                   | Titlu planșă: PLAN DE SITUATIE                                                                  |                            |
|   |                   | Nr. planșă: 00- PSG - 01                                                                        |                            |

Inceput proiect Drum acces

ACCES  
AUTO / PIETONAL


Sfarsit proiect Drum acces

Str. Libertatii ( pietris )



|   |                   |           |                 |   |                            |
|---|-------------------|-----------|-----------------|---|----------------------------|
| VERIFICATOR   | NUME              | SEMNATURA | CERINȚA         | REFERAT NR.:   | REFERAT/EXPERTIZĂ Nr./DATA |
| VERIFICATOR/EXPERT   |                   |           |                 |   |                            |
| Proiectant general:   |                   |           |                 | Beneficiar:   |                            |
| <br>S.C. EURODRAFT PROJECT DESIGN S.R.L.<br>Săndreiești, str. Magdolnei, nr. 14, jud. Timiș<br>CUI: RO32707205 ORC: J35/157/2014<br>Tel: 0720 315 087; Fax: 0356 467 757<br>E-mail: office@eurodraftprojectdesign.ro |                   |           |                 | INSPECTORATUL<br>TERITORIAL DE MUNCA TIMIS                                                                         |                            |
| Proiectant de specialitate:   |                   |           |                 | Titlu proiect: REALIZARE IMPREJMUIRE LATERAL STANGA<br>SI POSTERIOARA, LUCRARI DE ASFALTARE PARCARE                |                            |
| <br>S.C. NEWDRAFT.SR.L.<br>Str. C. Dorobantilor, nr. 5, bl. D5, ap.13, Timisoara<br>E-mail: newdraft.srl@gmail.com<br>Tel. 0729 136 333                                                                              |                   |           |                 | Amplasament:<br>Comuna Giroc, Calea Timisoarei, nr. 72, jud. Timis, CF nr. 411460, nr. cad./ nr. top.<br>411460-C1 |                            |
| SPECIFICAȚIE   | NUME              | SEMNATURA | Scara:<br>1:500 | Specialitate:<br>LUCRARI RUTIERE - DRUMURI                                                                         |                            |
| ȘEF PROIECT:   | ing. Nemes Bogdan |           | Format: 420x297 | Titlu planșă:<br>PLAN DE SITUATIE                                                                                  |                            |
| PROIECTAT:   | ing. Andrei Szabo |           | Data:<br>2023   | Nr. planșă: 01 - Drum Acces - PS - 01                                                                              |                            |
| DESENAT:   | ing. Andrei Szabo |           |                 |   |                            |
| VERIFICAT:   | ing. Andrei Szabo |           |                 |   |                            |



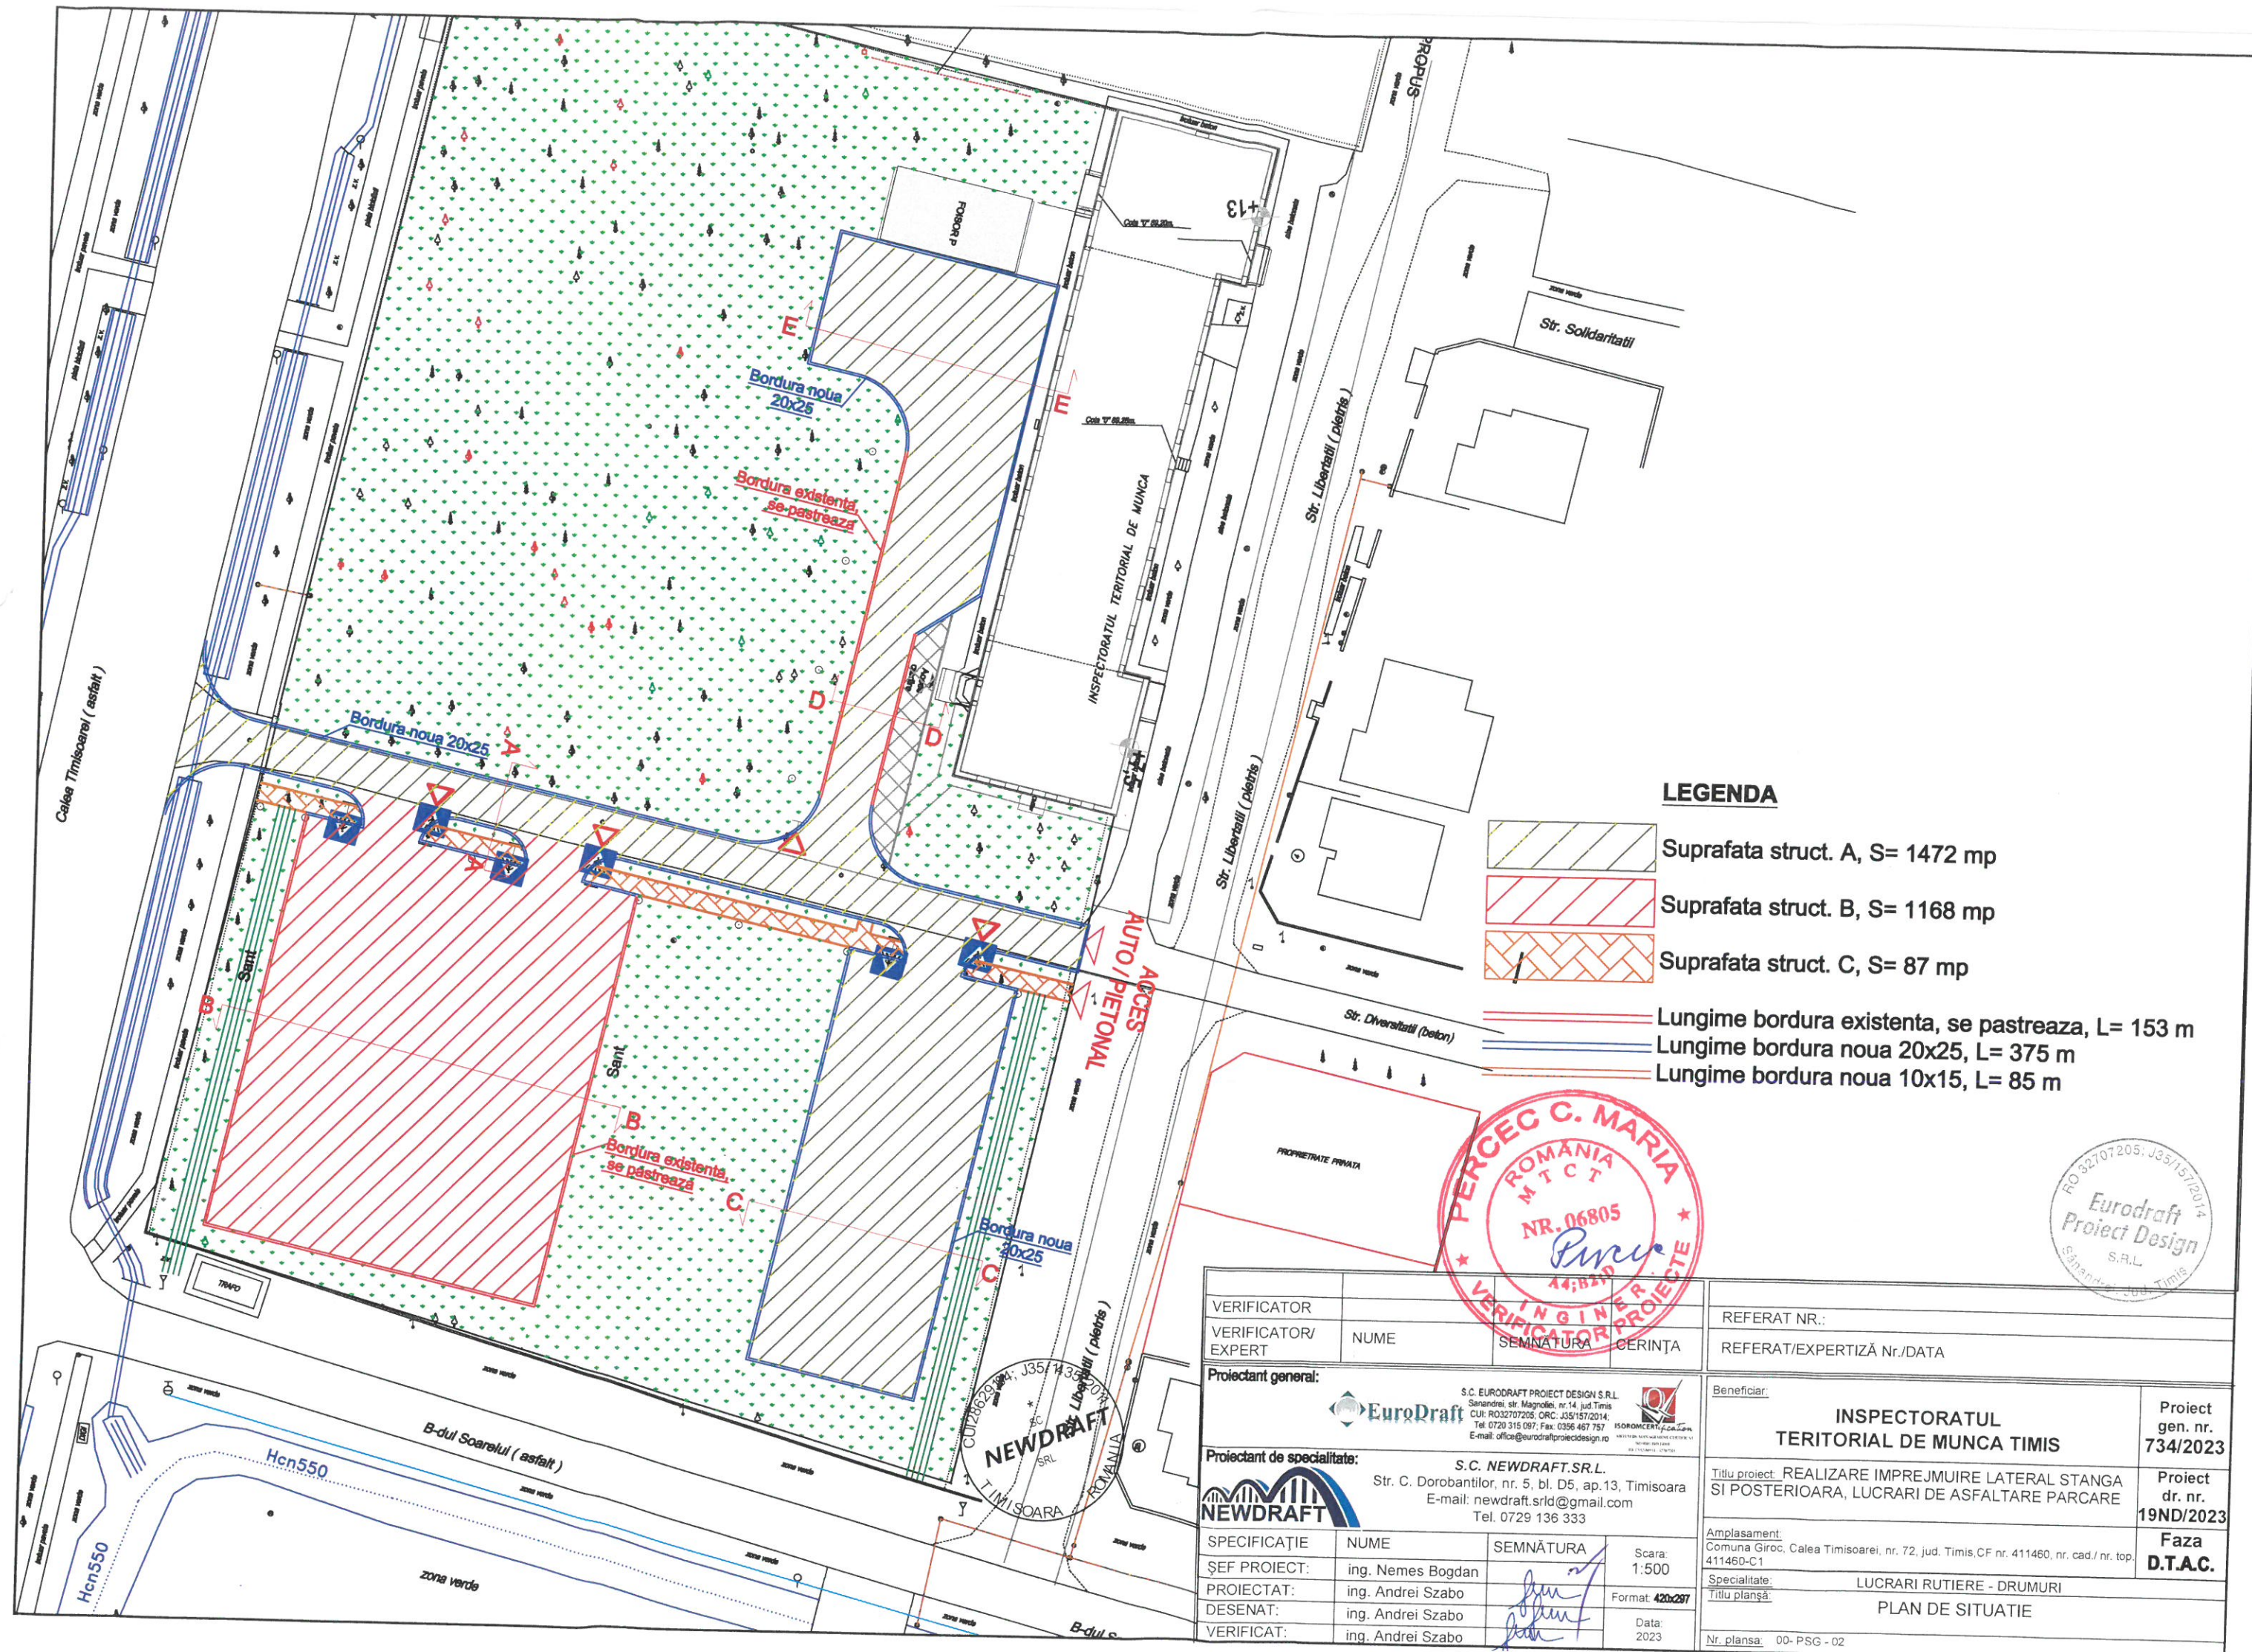


#### LEGENDA


- Suprafata struct. A, S= 1472 mp
- Suprafata struct. B, S= 1168 mp
- Suprafata struct. C, S= 87 mp
- Lungime bordura existenta, se pastreaza, L= 153 m
- Lungime bordura noua 20x25, L= 375 m
- Lungime bordura noua 10x15, L= 85 m



|   |                   |           |                 |                                            |
|---|-------------------|-----------|-----------------|--------------------------------------------|
| VERIFICATOR   | NUME              | SEMNATURA | CERINȚA         | REFERAT NR.:                               |
| VERIFICATOR/EXPERT   |                   |           |                 | REFERAT/EXPERTIZĂ Nr./DATA                 |
| Proiectant general:   |                   |           |                 | Beneficiar:                                |
| S.C. EURODRAFT PROJECT DESIGN S.R.L.<br>Sanandrei, str. Magnoliei, nr. 14, jud. Timiș<br>CUI: RO32707205, ORC: J351572014<br>Tel: 0729 315 097; Fax: 0356 467 757<br>E-mail: office@eurodraftprojectdesign.ro |                   |           |                 | INSPECTORATUL<br>TERITORIAL DE MUNCA TIMIS |
| Proiectant de specialitate:   |                   |           |                 | Proiect gen. nr.<br>734/2023               |
| S.C. NEWDRAFT S.R.L.<br>Str. C. Dorobantilor, nr. 5, bl. D5, ap. 13, Timisoara<br>E-mail: newdraft.srl@gmail.com<br>Tel. 0729 136 333                                                                         |                   |           |                 | Proiect dr. nr.<br>19ND/2023               |
| SPECIFICAȚIE   | NUME              | SEMNATURA | Scara:<br>1:500 | Faza<br>D.T.A.C.                           |
| ȘEF PROIECT:   | ing. Nemes Bogdan |           | Format: 420x297 |                                            |
| PROIECTAT:   | ing. Andrei Szabo |           | Data:<br>2023   |                                            |
| DESENAT:   | ing. Andrei Szabo |           |                 |                                            |
| VERIFICAT:   | ing. Andrei Szabo |           |                 |                                            |
| Nr. planșă: 00-PSG-02   |                   |           |                 |                                            |

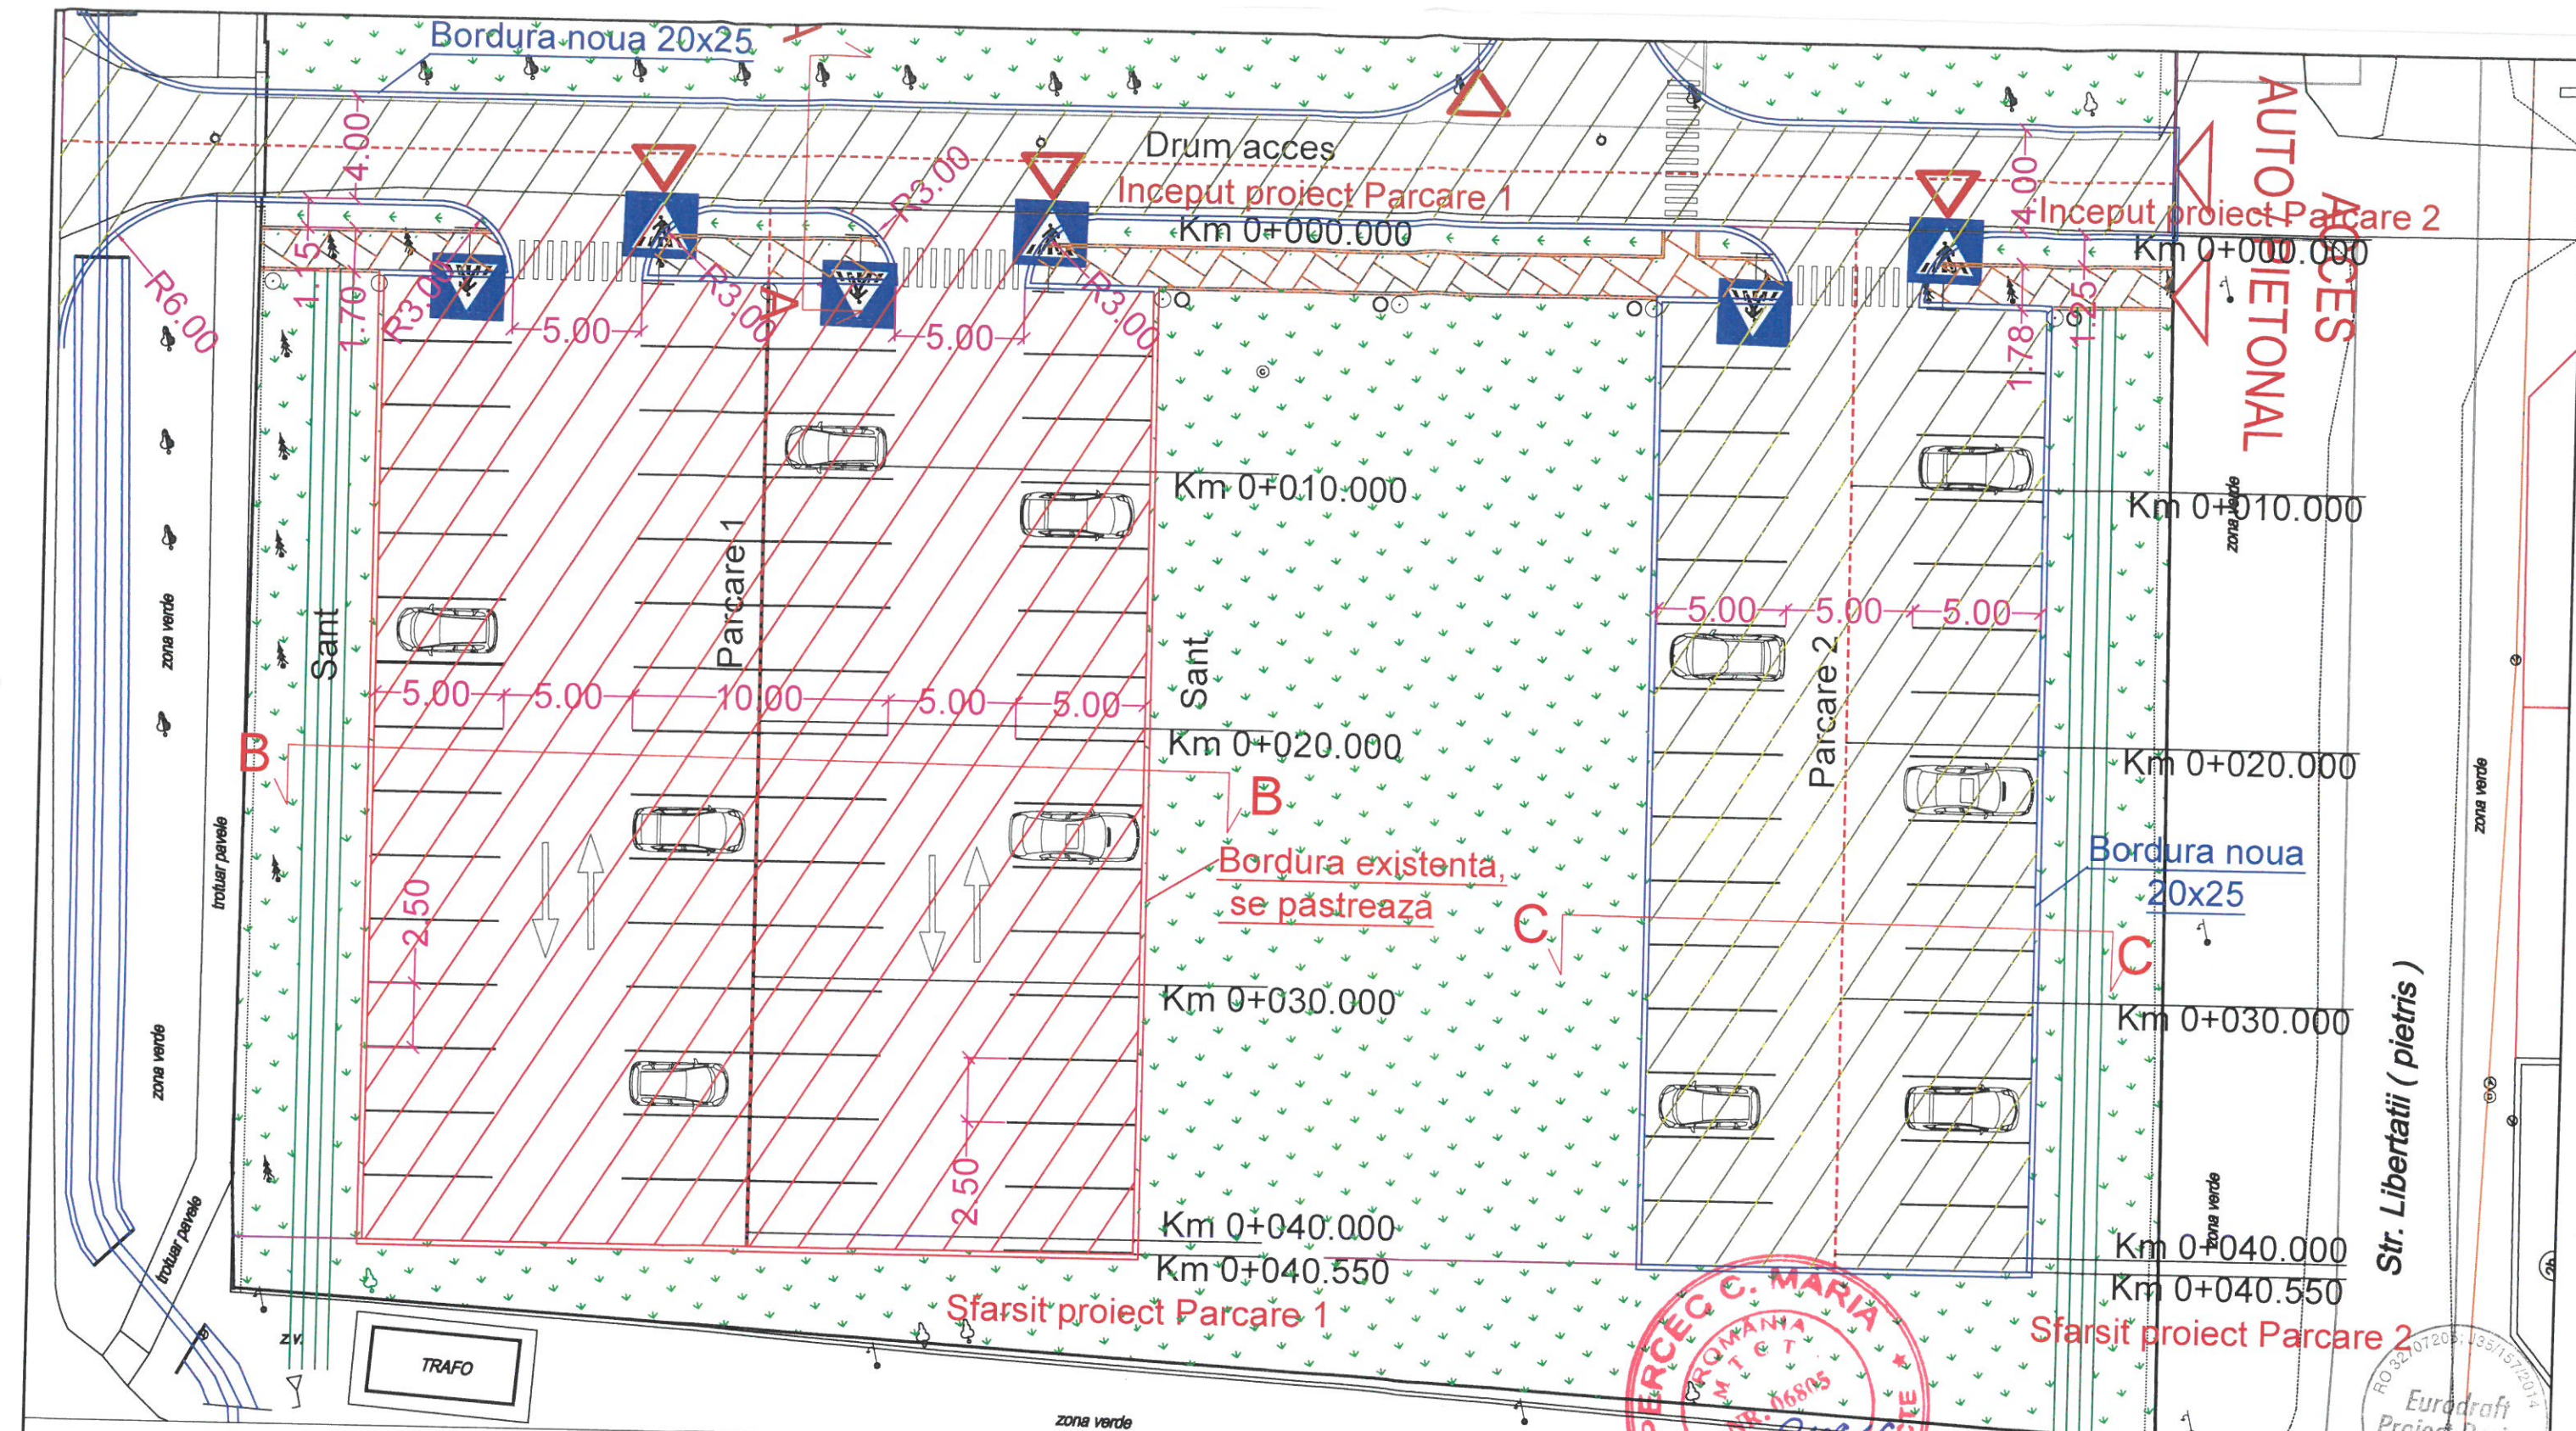

|   |                   |           |                |   |  |
|---|-------------------|-----------|----------------|---|--|
| VERIFICATOR   | NUME              | SEMNATURA | CERINTA        | REFERAT NR.:   |  |
| VERIFICATOR/EXPERT   |                   |           |                | REFERAT/EXPERTIZA Nr./DATA                                                                                              |  |
| Proiectant general:   |                   |           |                | Beneficiar:   |  |
| S.C. EURODRAFT PROJECT DESIGN S.R.L.<br>Sanandrei de Măgurele, nr. 14, jud. Timis<br>CUI: RO32707205, ORC: J35/1572014<br>Tel: 0720 315 087; Fax: 0356 467 757<br>E-mail: office@eurodraftprojectdesign.ro |                   |           |                | <b>INSPECTORATUL TERITORIAL DE MUNCA TIMIS</b>                                                                          |  |
| Proiectant de specialitate:   |                   |           |                | Titlu proiect: REALIZARE IMPREJMUIRE LATERAL STANGA SI POSTERIOARA, LUCRARI DE ASFALTARE PARCARE                        |  |
| S.C. NEWDRAFT S.R.L.<br>Str. C. Dorobantilor, nr. 5, bl. D5, ap. 13, Timisoara<br>E-mail: newdraft.srl@gmail.com<br>Tel. 0729 136 333                                                                      |                   |           |                | Comuna Giroc, Calea Timisoarei, nr. 72, jud. Timis, CF nr. 411460, nr. cad./ nr. top. 411460-C1<br><b>Faza D.T.A.C.</b> |  |
| SPECIFICATIE   | NUME              | SEMNATURA | Scara: 1:500   | Amplasament:   |  |
| SEF PROIECT:   | ing. Nemes Bogdan |           |                | Comuna Giroc, Calea Timisoarei, nr. 72, jud. Timis, CF nr. 411460, nr. cad./ nr. top. 411460-C1                         |  |
| PROIECTAT:   | ing. Andrei Szabo |           | Format: 42x297 | Specialitate:   |  |
| DESENAT:   | ing. Andrei Szabo |           | Data: 2023     | LUCRARI RUTIERE - DRUMURI                                                                                               |  |
| VERIFICAT:   | ing. Andrei Szabo |           |                | Titlu planşa:   |  |
|   |                   |           |                | PLAN DE SITUATIE   |  |
|   |                   |           |                | Nr. planşa: 02 - Parcare 1 Si 2 - PS - 01                                                                               |  |

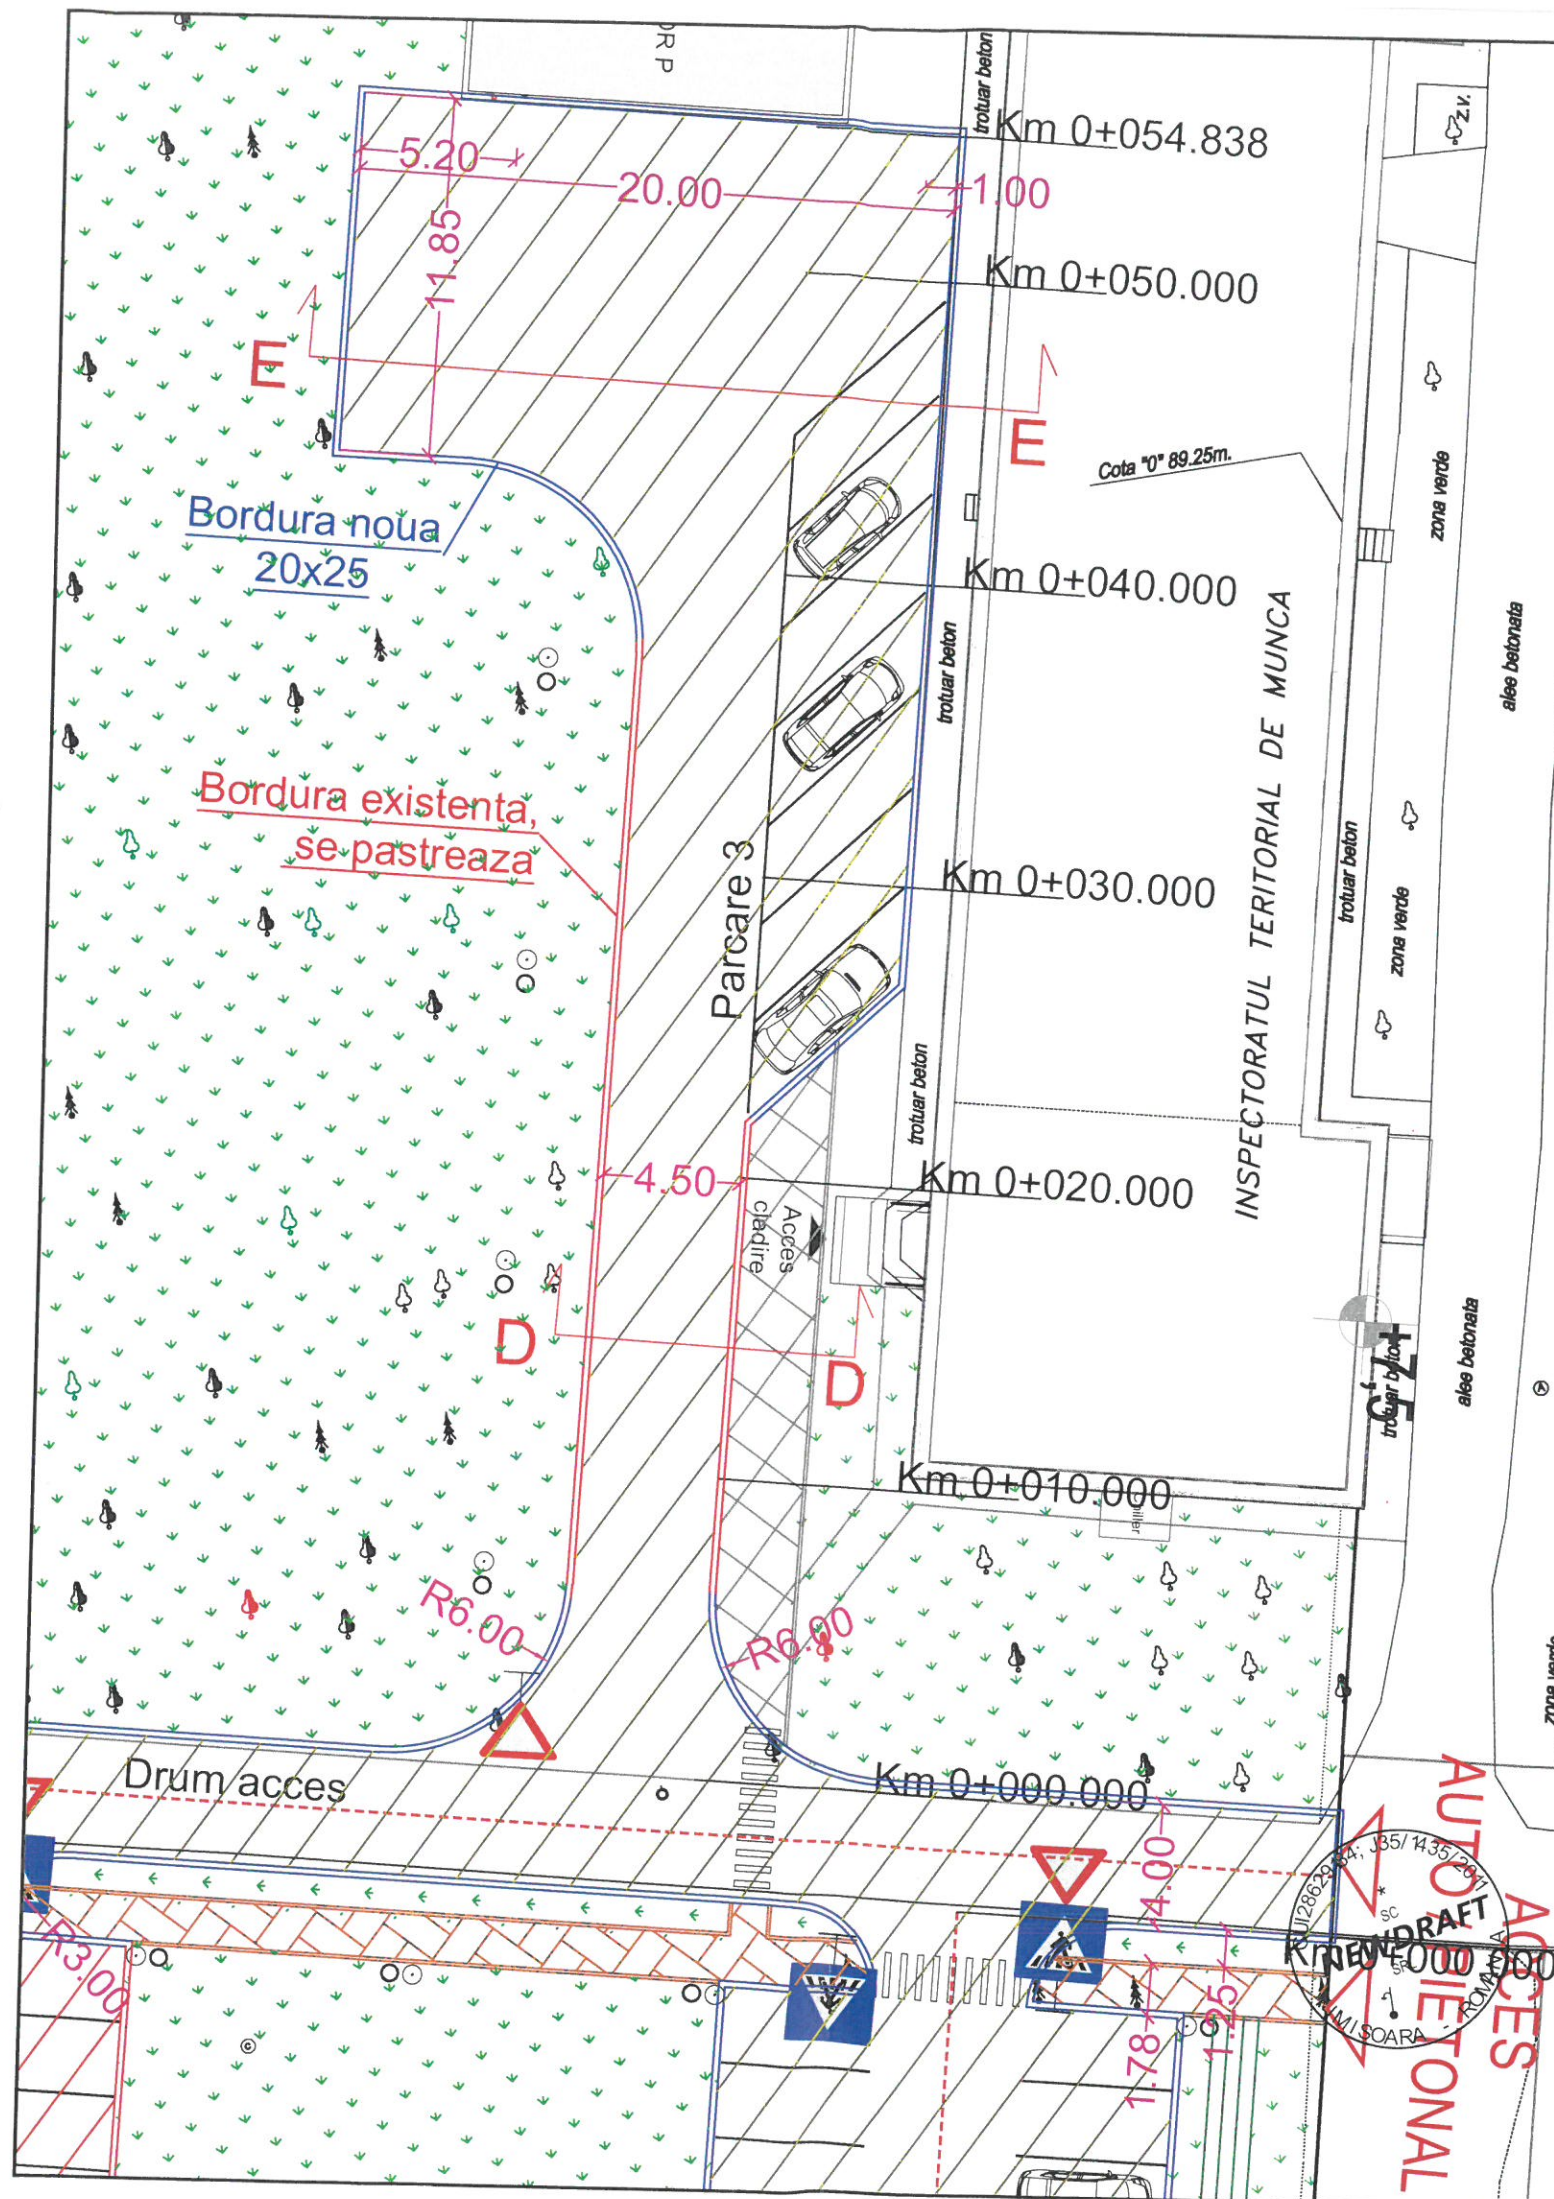


|   |                   |           |              |
|---|-------------------|-----------|--------------|
| VERIFICATOR   | NUME              | SEMNATURA | CERINȚA      |
| VERIFICATOR/EXPERT   |                   |           |              |
| Proiectant general:   |                   |           |              |
| S.C. EURO DRAFT PROJECT DESIGN S.R.L.<br>Sanandrei, str. Magnoliei, nr. 14, jud. Timis<br>CUI: RO32707205, CIRC: J35/157/2014;<br>Tel: 0720 315 087; Fax: 0356 467 757<br>E-mail: office@eurodraftprojectdesign.ro |                   |           |              |
| Proiectant de specialitate:   |                   |           |              |
| S.C. NEWDRAFT S.R.L.<br>Str. C. Dorobantilor, nr. 5, bl. D5, ap. 13, Timisoara<br>E-mail: newdraft.srl@gmail.com<br>Tel. 0729 136 333                                                                              |                   |           |              |
| SPECIFICAȚIE   | NUME              | SEMNATURA | Scara: 1:500 |
| ȘEF PROIECT:   | ing. Nemes Bogdan |           |              |
| PROIECTAT:   | ing. Andrei Szabo |           |              |
| DESENAT:   | ing. Andrei Szabo |           |              |
| VERIFICAT:   | ing. Andrei Szabo |           |              |
| Beneficiar:   |                   |           |              |
| INSPECTORATUL TERITORIAL DE MUNCA TIMIS   |                   |           |              |
| Proiect gen. nr. 734/2023   |                   |           |              |
| Proiect dr. nr. 19ND/2023   |                   |           |              |
| Faza D.T.A.C.   |                   |           |              |
| Titlu proiect: REALIZARE IMPREJMUIRE LATERAL STANGA SI POSTERIOARA, LUCRARI DE ASFALTARE PARCARE   |                   |           |              |
| Amplasament: Comuna Giroc, Calea Timisoarei, nr. 72, jud. Timis, CF nr. 411460, nr. cad./ nr. top. 411460-C1   |                   |           |              |
| Specialitate: LUCRARI RUTIERE - DRUMURI   |                   |           |              |
| Titlu planșă: PLAN DE SITUATIE   |                   |           |              |
| Nr. planșă: 03 - Parcare 3 - PS - 01   |                   |           |              |




# SECTIUNE TRANSVERSALA A-A

sc. 1:50

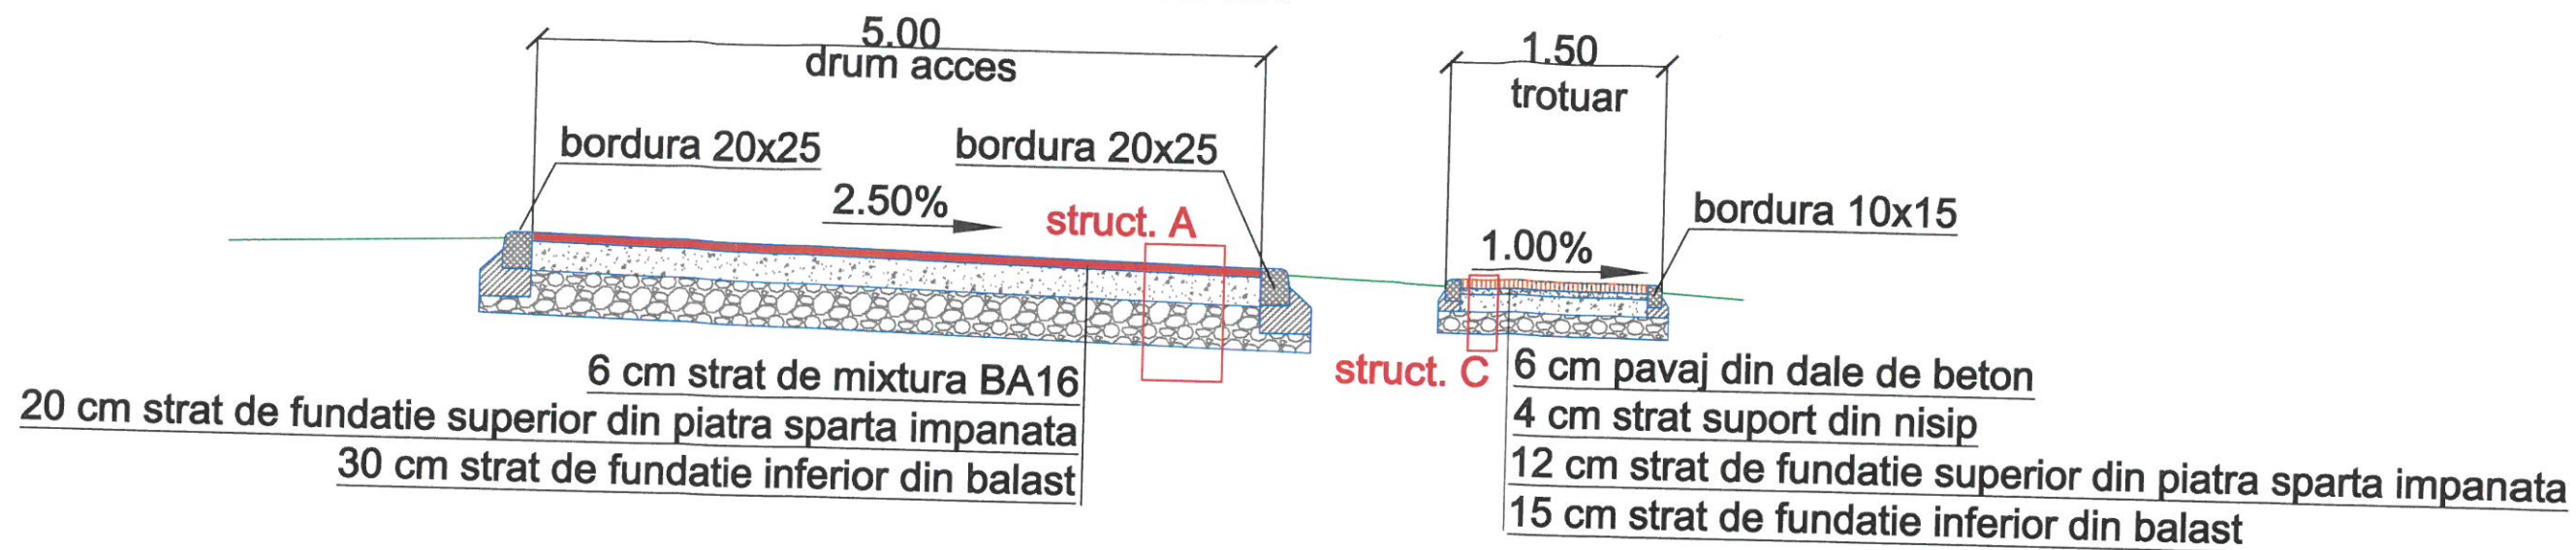

# SECTIUNE TRANSVERSALA B-B

sc. 1:50

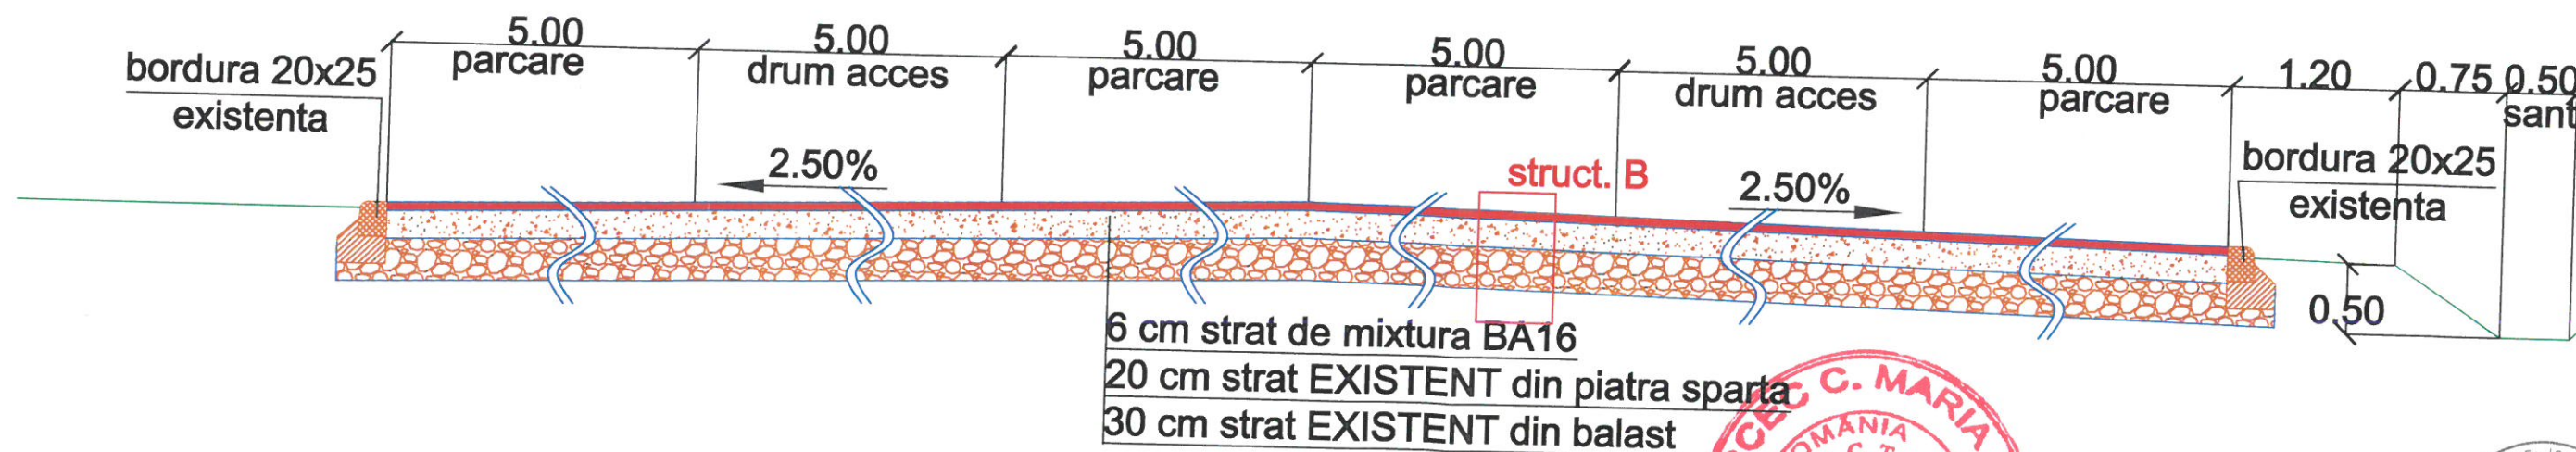

|                             |   |                            |                                                                                                 |
|-----------------------------|---|----------------------------|-------------------------------------------------------------------------------------------------|
| VERIFICATOR                 |   | REFERAT NR.:               |                                                                                                 |
| VERIFICATOR/EXPERT          | NUME   | REFERAT/EXPERTIZĂ Nr./DATA |                                                                                                 |
| Proiectant general:         | S.C. EURODRAFT PROJECT DESIGN S.R.L.<br>Sanandrei, str. Magroiei, nr. 14, jud. Timis<br>CUI: RO32707205; ORC: J35/157/2014;<br>Tel: 0720 315 087; Fax: 0356 467 757<br>E-mail: office@eurodraftprojectdesign.ro | Beneficiar:                | INSPECTORATUL TERITORIAL DE MUNCA TIMIS                                                         |
| Proiectant de specialitate: | S.C. NEWDRAFT S.R.L.<br>Str. C. Dorobantilor, nr. 5, bl. D5, ap. 13, Timisoara<br>E-mail: newdraft.srl@gmail.com<br>Tel. 0729 136 333                                                                           | Titlu proiect:             | REALIZARE IMPREJMUIRE LATERAL STANGA SI POSTERIOARA, LUCRARI DE ASFALTARE PARCARE               |
| SPECIFICATIE                | NUME   | Amplasament:               | Comuna Giroc, Calea Timisoarei, nr. 72, jud. Timis, CF nr. 411460, nr. cad./ nr. top. 411460-C1 |
| ŞEF PROIECT:                | ing. Nemes Bogdan   | Specialitate:              | LUCRARI RUTIERE - DRUMURI                                                                       |
| PROIECTAT:                  | ing. Andrei Szabo   | Titlu planşa:              | SECTIUNI TRANSVERSALE TIP                                                                       |
| DESEMAT:                    | ing. Andrei Szabo   | Nr. planşa:                | 04-PTT-01                                                                                       |
| VERIFICAT:                  | ing. Andrei Szabo   |                            |                                                                                                 |

Proiect gen. nr. 734/2023


Proiect dr. nr. 19ND/2023


Faza D.T.A.C.

sc. 1:50




sc. 1:50

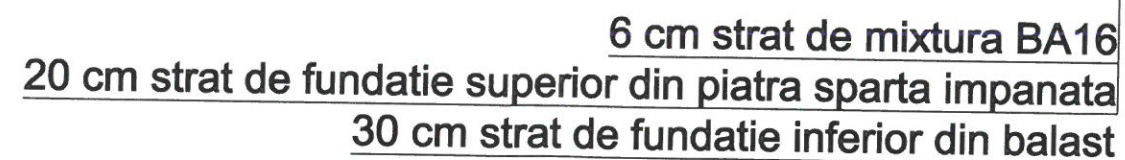

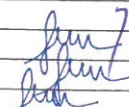
|   |                   |                                                                                       |                        |   |  |
|---|-------------------|---------------------------------------------------------------------------------------|------------------------|---|--|
| VERIFICATOR   |                   |                                                                                       |                        | REFERAT NR.:   |  |
| VERIFICATOR/<br>EXPERT   | NUME              | SEMNĂTURĂ CERINȚA                                                                     |                        | REFERAT/EXPERTIZĂ Nr./DATA                                                                                             |  |
| <b>Proiectant general:</b><br> <b>S.C. EURODRAFT PROIECT DESIGN S.R.L.</b><br>Sărmăștii, str. Magnoliei, nr.14, jud.Timis<br>CUI: RO32707205, ORC: JS15/170214<br>Tel: 0720 315 097, Fax: 0356 467 757<br>E-mail: office@eurodraftproiectdesign.ro |                   |                                                                                       |                        | <b>Beneficiar:</b><br><div style="text-align: center;"> <b>INSPECTORATUL<br/>TERITORIAL DE MUNCA TIMIS</b> </div>      |  |
| <b>Proiectant de specialitate:</b><br> <b>S.C. NEWDRAFT.SRL.</b><br>Str. C. Dorobantilor, nr. 5, bl. D5, ap.13, Timisoara<br>E-mail: newdraft.srlid@gmail.com<br>Tel. 0729 136 333                                                                 |                   |                                                                                       |                        | <b>Proiect gen. nr. 734/2023</b><br><br><b>Proiect dr. nr. 19ND/2023</b>                                               |  |
| SPECIFICAȚIE   | NUME              | SEMNĂTURĂ                                                                             | Scara:                 | <b>Amplasament:</b><br>Comuna Giroc, Calea Timisoarei, nr. 72, jud. Timis, CF nr. 411460, nr. cad./ nr. top. 411460-C1 |  |
| ȘEF PROIECT:   | ing. Nemes Bogdan |  | 1:50                   | <b>Specialitate:</b> LUCRARI RUTIERE - DRUMURI                                                                         |  |
| PROIECTAT:   | ing. Andrei Szabo |                                                                                       | Format: <b>A20/297</b> | <b>Titlu planșă:</b> SECȚIUNI TRANSVERSALE TIP                                                                         |  |
| DESENAT:   | ing. Andrei Szabo |                                                                                       | Data:                  |   |  |
| VERIFICAT:   | ing. Andrei Szabo |                                                                                       | 2023                   | <b>Nr. planșă:</b> 04-PTT-02                                                                                           |  |

SECTIUNE TRANSVERSALA E-E  
sc. 1:50

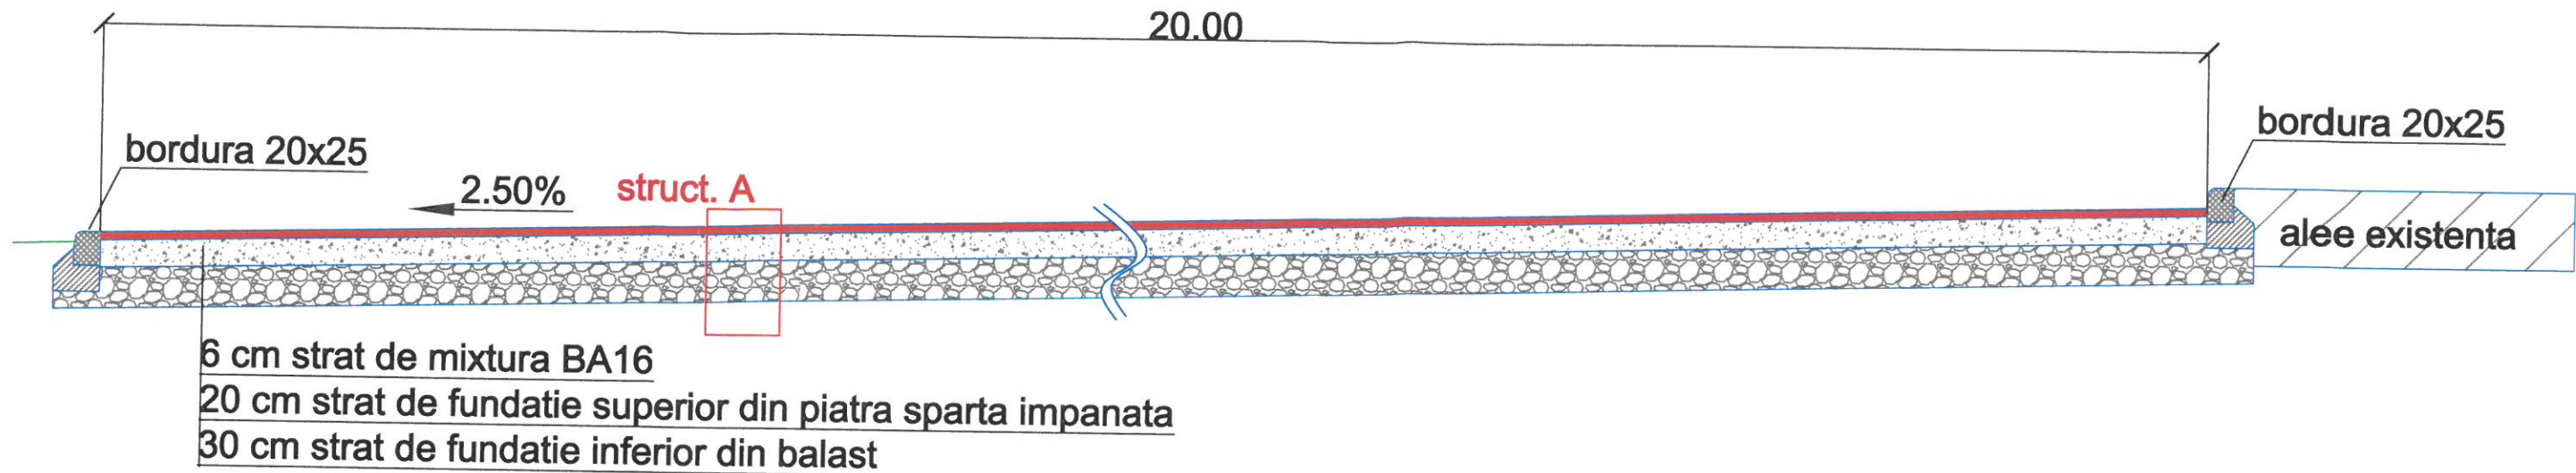


|   |                   |           |                 |   |  |
|---|-------------------|-----------|-----------------|---|--|
| VERIFICATOR   |                   |           |                 | REFERAT NR.:                                                                                       |  |
| VERIFICATOR/EXPERT   | NUME              | SEMNAȚURA | CERINȚA         | REFERAT/EXPERTIZĂ Nr./DATA                                                                         |  |
| Proiectant general:   |                   |           |                 | Beneficiar:                                                                                        |  |
| <br>S.C. EURODRAFT PROIECT DESIGN S.R.L.<br>Senandrei, str. Magnoliei, nr.14, jud.Timis<br>CUI: RO32707205, ORC: J35/157/2014;<br>Tel. 0720 315 097, Fax: 0356 467 757<br>E-mail: office@eurodraftproiectdesign.ro |                   |           |                 | INSPECTORATUL<br>TERITORIAL DE MUNCA TIMIS                                                         |  |
| Proiectant de specialitate:   |                   |           |                 | Proiect gen. nr.<br>734/2023                                                                       |  |
| <br>S.C. NEWDRAFT.SRL.<br>Str. C. Dorobantilor, nr. 5, bl. D5, ap.13, Timisoara<br>E-mail: newdraft.srl@gmail.com<br>Tel. 0729 136 333                                                                             |                   |           |                 | Proiect dr. nr.<br>19ND/2023                                                                       |  |
| SPECIFICAȚIE   | NUME              | SEMNAȚURA | Scara:          | Amplasament:                                                                                       |  |
| ȘEF PROIECT:   | ing. Nemes Bogdan |           | 1:50            | Comuna Giroc, Calea Timisoarei, nr. 72, jud. Timis, CF nr. 411460, nr. cad./ nr. top.<br>411460-C1 |  |
| PROIECTAT:   | ing. Andrei Szabo |           | Format: 420x297 | Specialitate:                                                                                      |  |
| DESENAT:   | ing. Andrei Szabo |           | Data:           | LUCRARI RUTIERE - DRUMURI                                                                          |  |
| VERIFICAT:   | ing. Andrei Szabo |           | 2023            | Titlu planșă:                                                                                      |  |
|   |                   |           |                 | SECTIUNI TRANSVERSALE TIP                                                                          |  |
|   |                   |           |                 | Nr. planșă: 04-PTT-03                                                                              |  |

DETALIU STRUCTURA A  
sc. 1:20

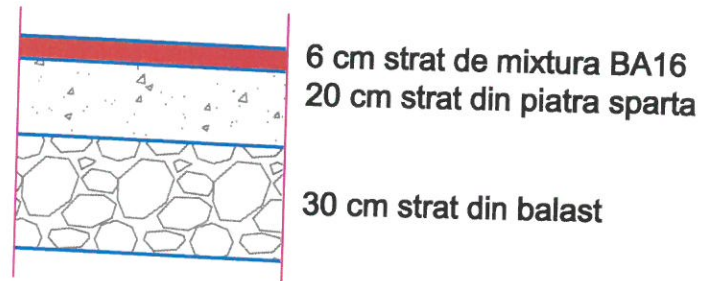

DETALIU STRUCTURA B  
sc. 1:20

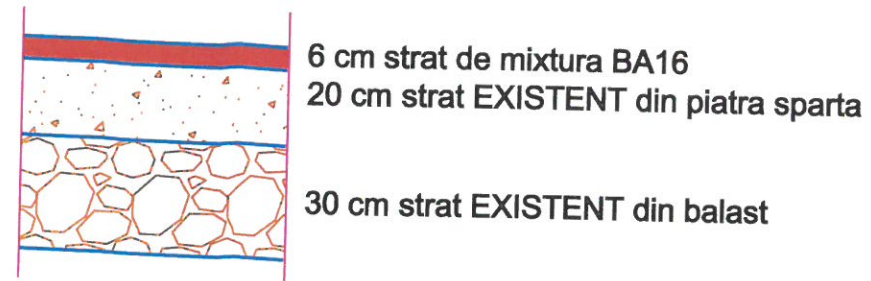

DETALIU STRUCTURA C  
sc. 1:20



|   |                   |           |   |
|---|-------------------|-----------|---|
| VERIFICATOR   |                   |           | REFERAT NR.:   |
| VERIFICATOR/<br>EXPERT   | NUME              | SEMNAȚURA | REFERAT/EXPERTIZĂ Nr./DATA   |
| <b>Proiectant general:</b><br>S.C. EURODRAFT PROJECT DESIGN S.R.L.<br>Sanandrei, str. Magnoliei, nr. 14, jud. Timis<br>CUI: RO32707205, ORC: J35/157/2014<br>Tel: 0720 315 097; Fax: 0356 467 757<br>E-mail: office@eurodraftprojectdesign.ro |                   |           | <b>Beneficiar:</b><br><b>INSPECTORATUL<br/>TERITORIAL DE MUNCA TIMIS</b><br>Proiect gen. nr. 734/2023                         |
| <b>Proiectant de specialitate:</b><br>S.C. NEWDRAFT S.R.L.<br>Str. C. Dorobantilor, nr. 5, bl. D5, ap. 13, Timisoara<br>E-mail: newdraft.srl@gmail.com<br>Tel. 0729 136 333                                                                   |                   |           | Titlu proiect: REALIZARE IMPREJMUIRE LATERAL STANGA SI POSTERIOARA, LUCRARI DE ASFALTARE PARCARE<br>Proiect dr. nr. 19ND/2023 |
| SPECIFICAȚIE   | NUME              | SEMNAȚURA | Scara: 1:20   |
| ȘEF PROIECT:   | ing. Nemes Bogdan |           | Format: 420x297   |
| PROIECTAT:   | ing. Andrei Szabo |           | Data: 2023   |
| DESENAT:   | ing. Andrei Szabo |           |   |
| VERIFICAT:   | ing. Andrei Szabo |           |   |
| Amplasament:<br>Comuna Giroc, Calea Timisoarei, nr. 72, jud. Timis, CF nr. 411460, nr. cad./ nr. top. 411460-C1<br>Specialitate: LUCRARI RUTIERE - DRUMURI<br>Titlu planșă: DETALII STRUCTURI<br>Nr. planșă: 05-DET-01                        |                   |           | <b>Faza<br/>D.T.A.C.</b>   |