


- AMPLASAMENT STUDIAT

JUDETUL TIMIS
PRIMĂRIA COMUNEI GIROC
VIZAT ȘASE ME LUNĂ
Autorizația autorizată de
Nr. 105 3006 23
din 23
Arhitect șef
A. Th.

ORDINUL ARHITECTILOR
DIN ROMANIA
9110
Camelia Monica
DUMA
Arhitect
cu drept de semnătură



Verificator / Expert	Nume	Semnatura	Cerinta	Referat / Expertiza	Nr. / Data	Proiect nr.
PROIECTANT DE SPECIALITATE						
 S.C. EURODRAFT PROIECT DESIGN S.R.L. Ștefănești, str. Magnoliei, nr.14, jud. Timiș CUI: RO32701205, ORC: J35/157/2014 Tel: 0720 315 097, Fax: 0356 467 757 E-mail: office@eurodraftproiectdesign.ro						
Specificatie	Nume	Semnatura	Scara	Denumire proiect: REALIZARE IMPREJUMUIRE LATERAL STANGA SI POSTERIOARA, LUCRARI DE ASFALTARE PARCARE		Faza P.Th.
Proiectat	arh. Duma Camelia		1:1000			734/2023
Desenat	arh. Duma Camelia					
Verificat	ing. Nemes Bogdan		Junie 2023	PLAN DE INCADRARE		Planșa nr. A 01

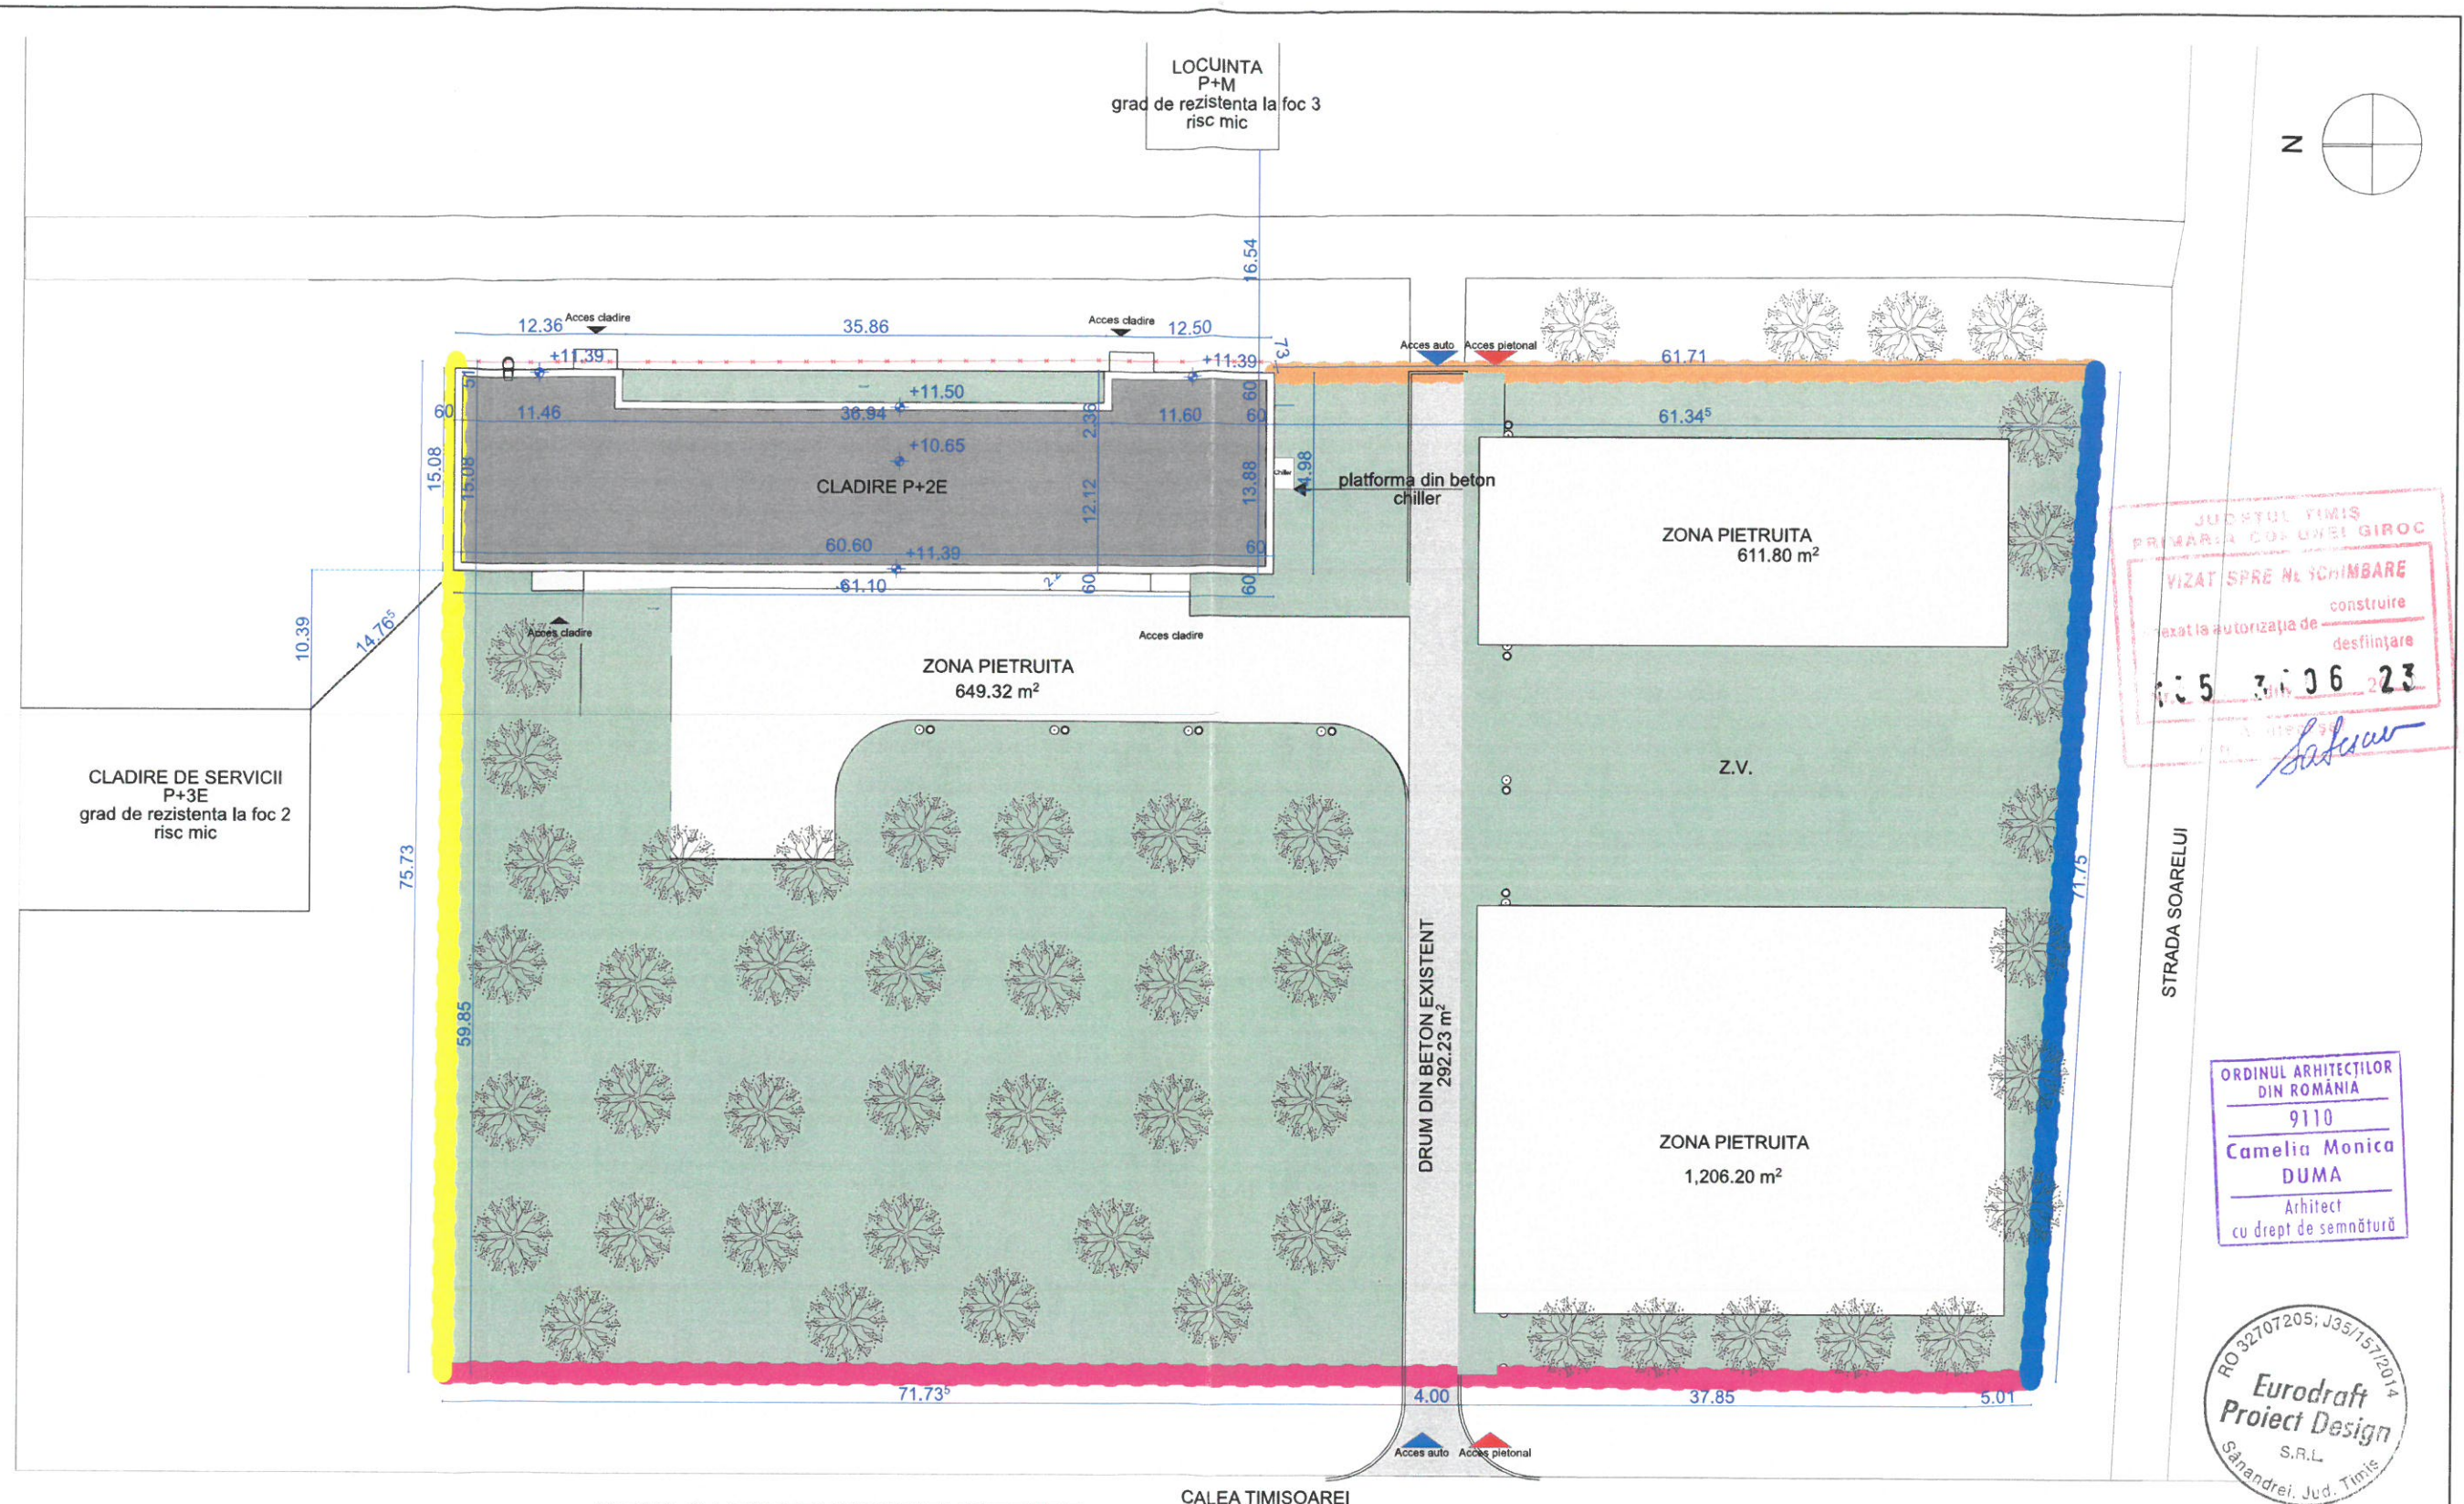

LEGENDA


- Zona verde 5207.70 mp
- Carosabil 1360.98 mp
- Pietonal 1476.03 mp
- Cladire P+2E
- Limita de proprietate
- Acces auto
- Acces pietonal
- Imprejmuire EXISTENTA, soclu din b.a. si gard din plasa bordurata cu stalpi metalici
- Imprejmuire EXISTENTA, soclu din b.a. si gard metalic cu elemente decorative
- Imprejmuire EXISTENTA, soclu din b.a. si gard din panouri prefabricate vechi
- Imprejmuire EXISTENTA, gard din plasa zincata impletita cu stalpi metalici


INDICI CARACTERISTICI EXISTENTE:

ST= 9125.00 mp
 SC= 816.00 mp
 SD= 2448.00 mp
 SU= 2098.01mp
 POT=8,94%
 CUT=0,268

CALEA TIMISOAREI

Verificator / Expert	Nume	Semnatura	Cerinta	Referat / Expertiza	Nr. / Data
PROIECTANT DE SPECIALITATE  S.C. EURODRAFT PROIECT DESIGN S.R.L. Sanandrei, str. Magnoliei, nr.14, jud.Timis CUI: RO32707205; ORC: J35/157/2014; Tel: 0720 315 097; Fax: 0356 467 757 E-mail: office@eurodraftproiectdesign.ro				Beneficiar:	Inspectoratul Teritorial de Munca Timis
				Amplasament:	Comuna Giroc, Calea Timisoarei, nr. 72, jud. Timis, CF nr. 411460, nr. cad./ nr. top. 411460-C1
Specificatie	Nume	Semnatura	Scara	Denumire proiect:	Faza
Proiectat	arh. Duma Camelia		1:500	REALIZARE IMPREJMUIRE LATERAL STANGA SI POSTERIOARA, LUCRARI DE ASFALTARE PARCARE	P.Th.
Desenat	arh. Duma Camelia			Titlu plansa:	Plansa nr.
Verificat	ing. Nemes Bogdan		Junie 2023	PLAN DE SITUATIE - IMPREJMUIRE EXISTENTA	A01

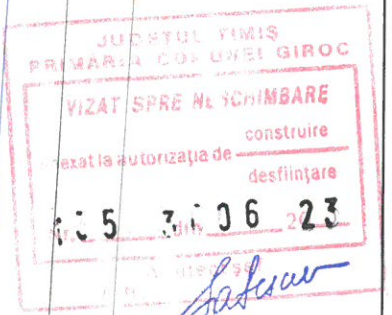

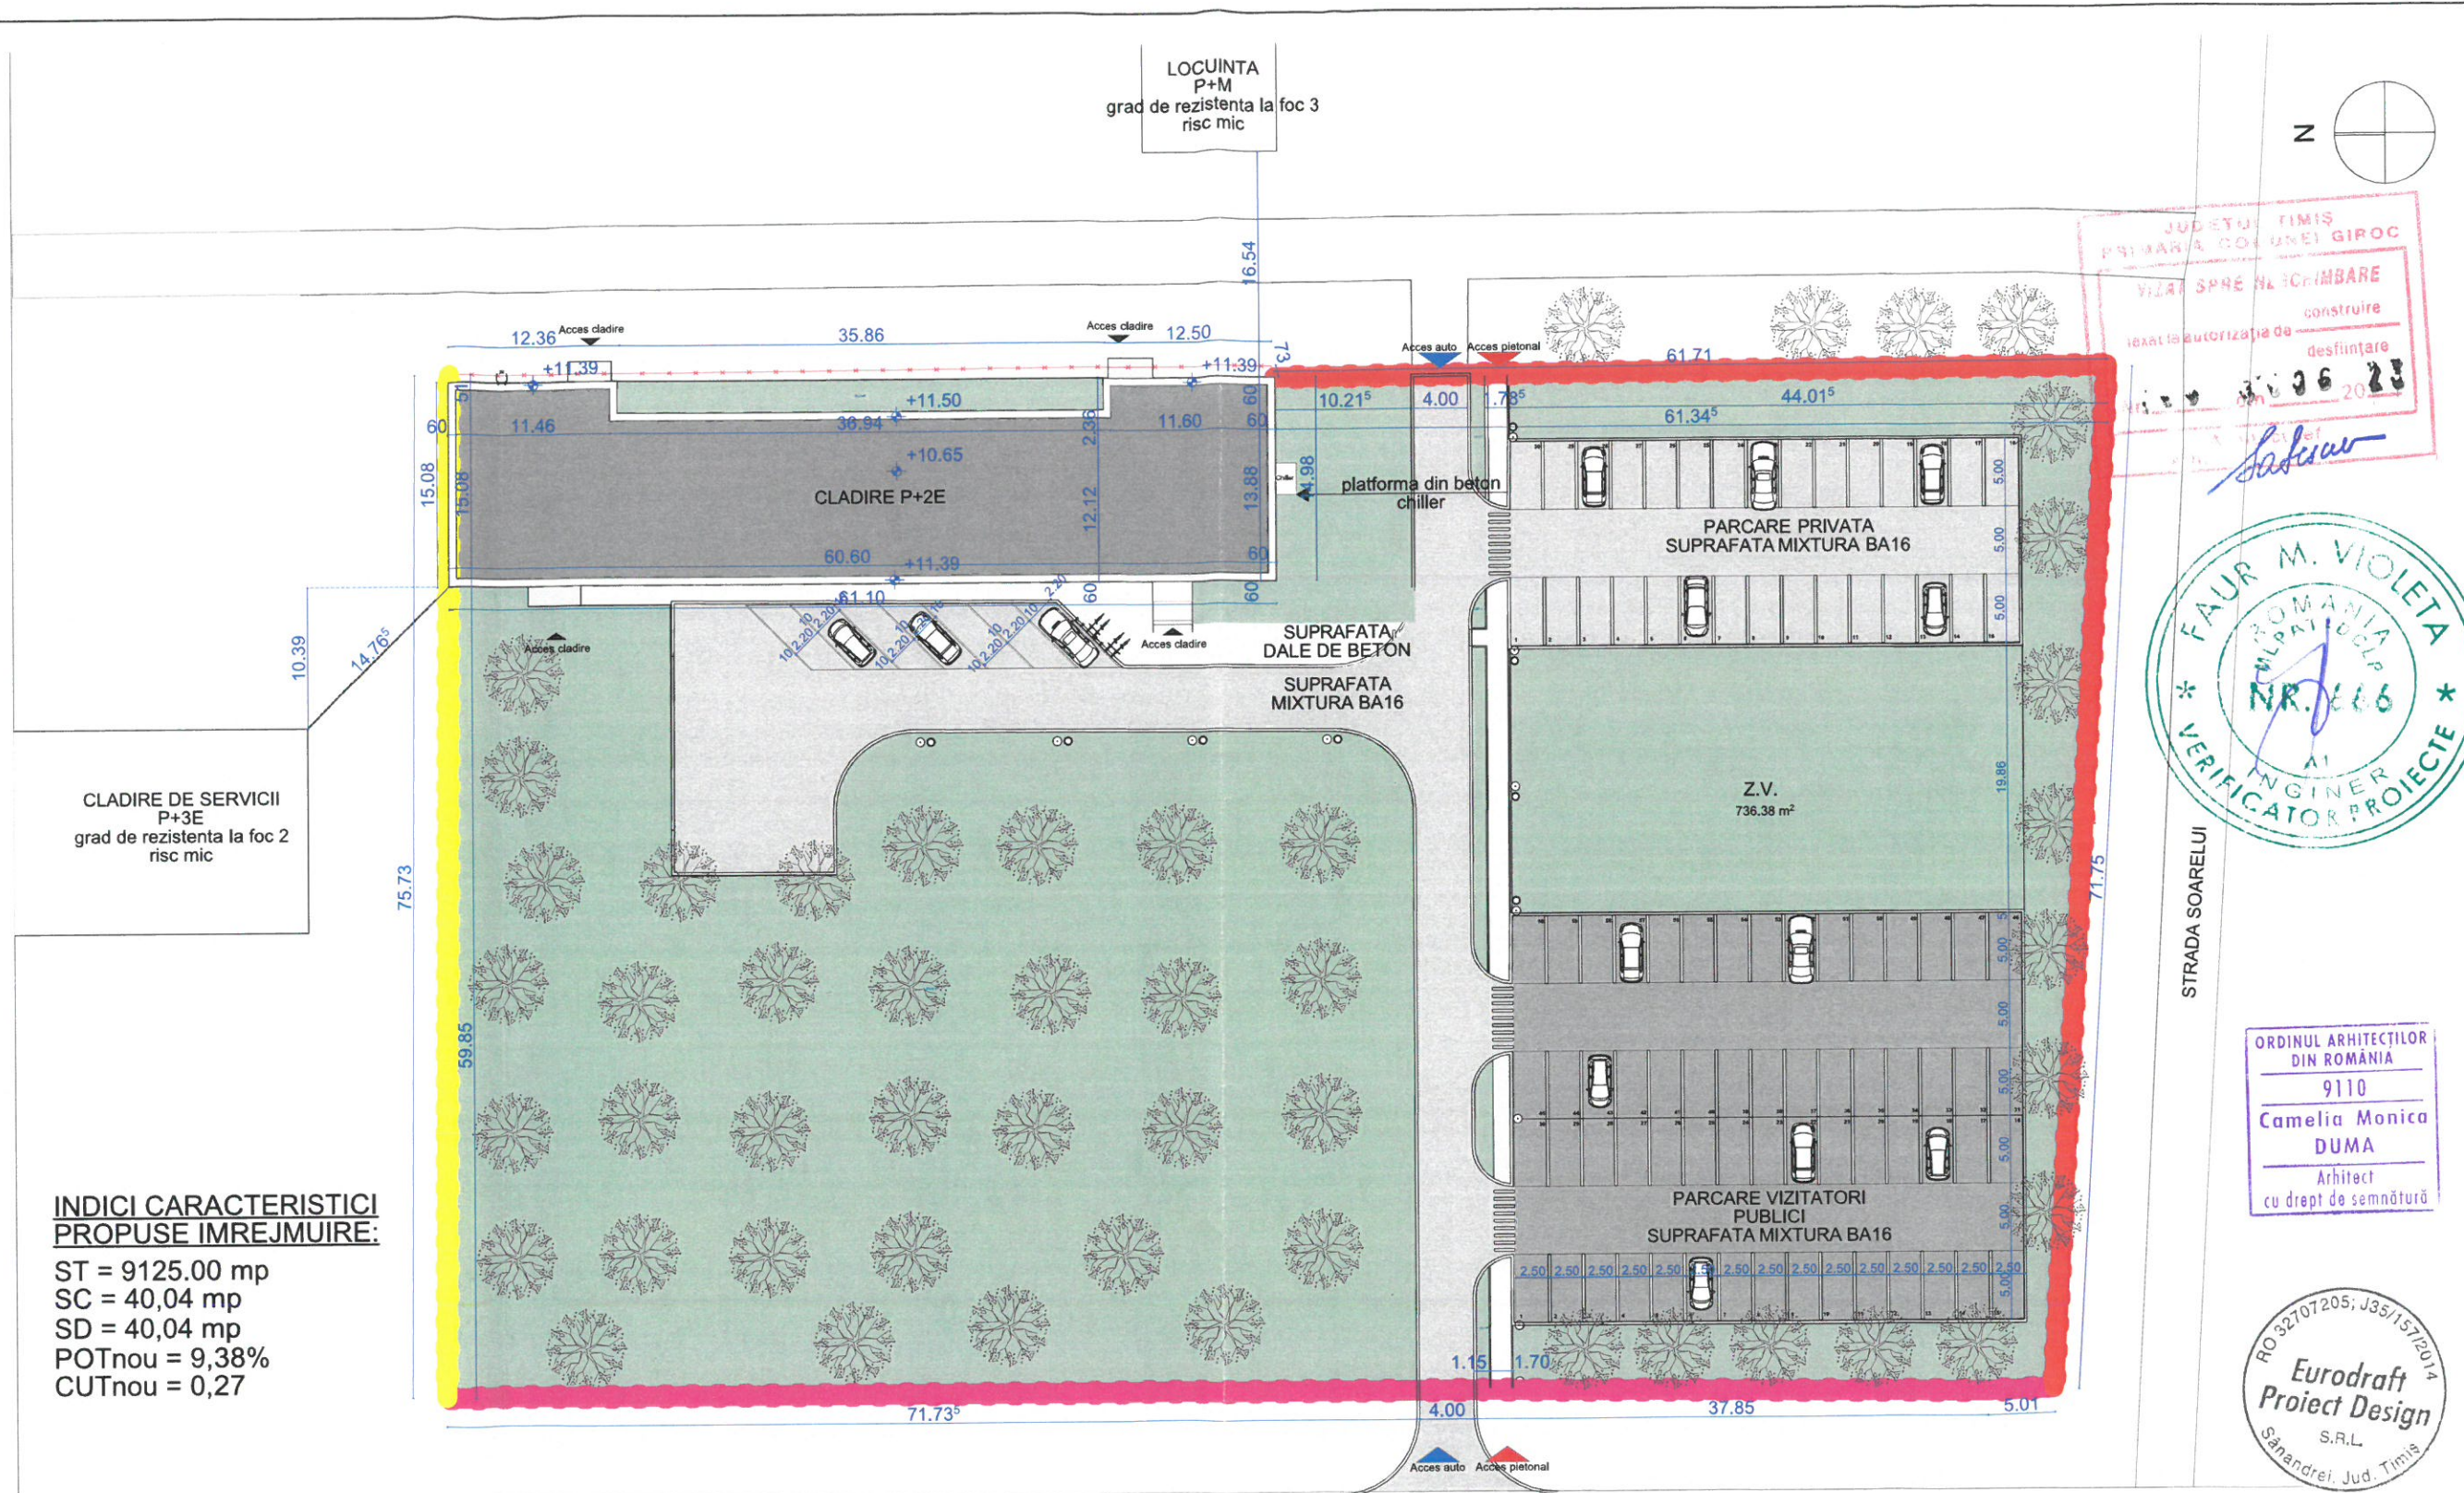

INDICI CARACTERISTICI PROPUSE IMREJMUIRE:

ST = 9125.00 mp
SC = 40,04 mp
SD = 40,04 mp
POTnou = 9,38%
CUTnou = 0,27



LEGENDA

- Zona verde 5207.70 mp
- Carosabil 1360.98 mp
- Pietonal 1476.03 mp
- Cladire P+2E
- Limita de proprietate
- Acces auto
- Acces pietonal
- Imprejmuire EXISTENTA, soclu din b.a. si gard din plasa bordurata cu stalpi metalici
- Imprejmuire EXISTENTA, soclu din b.a. si gard metalic cu elemente decorative
- Imprejmuire PROPUSA, soclu din b.a. si gard din plasa bordurata cu stalpi metalici

INDICI CARACTERISTICI EXISTENTE:


ST= 9125.00 mp
SC= 816.00 mp
SD= 2448.00 mp
SU= 2098.01mp
POT=8,94%
CUT=0,268

CALEA TIMISOAREI

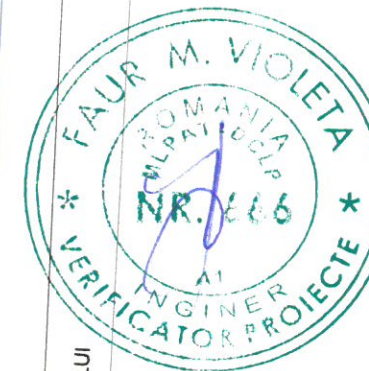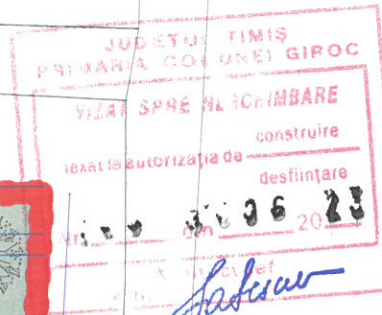

Verificator / Expert	Nume	Semnatura	Cerinta	Referat / Expertiza	Nr. / Data
PROIECTANT DE SPECIALITATE				Beneficiar:	Proiect nr.
 S.C. EURODRAFT PROIECT DESIGN S.R.L. Sanandrei, str. Magnoliei, nr.14, jud. Timis CUI: RO32707205; ORC: J35/157/2014; Tel: 0720 315 097; Fax: 0356 467 757 E-mail: office@eurodraftproiectdesign.ro				INSPECTORATUL TERITORIAL DE MUNCA TIMIS	734/2023
Amplasament:				Comuna Giroc, Calea Timisoarei, nr. 72, jud. Timis, CF nr. 411460, nr. cad./ nr. top. 411460-C1	Faza
Denumire proiect: REALIZARE IMPREJMUIRE LATERAL STANGA SI POSTERIOARA, LUCRARI DE ASFALTARE PARCARE					P.Th.
Titlu plansa:				PLAN DE SITUATIE - IMPREJMUIRE PROPUSA	Plansa nr.
A02					

PLAN IMPREJMUIRE

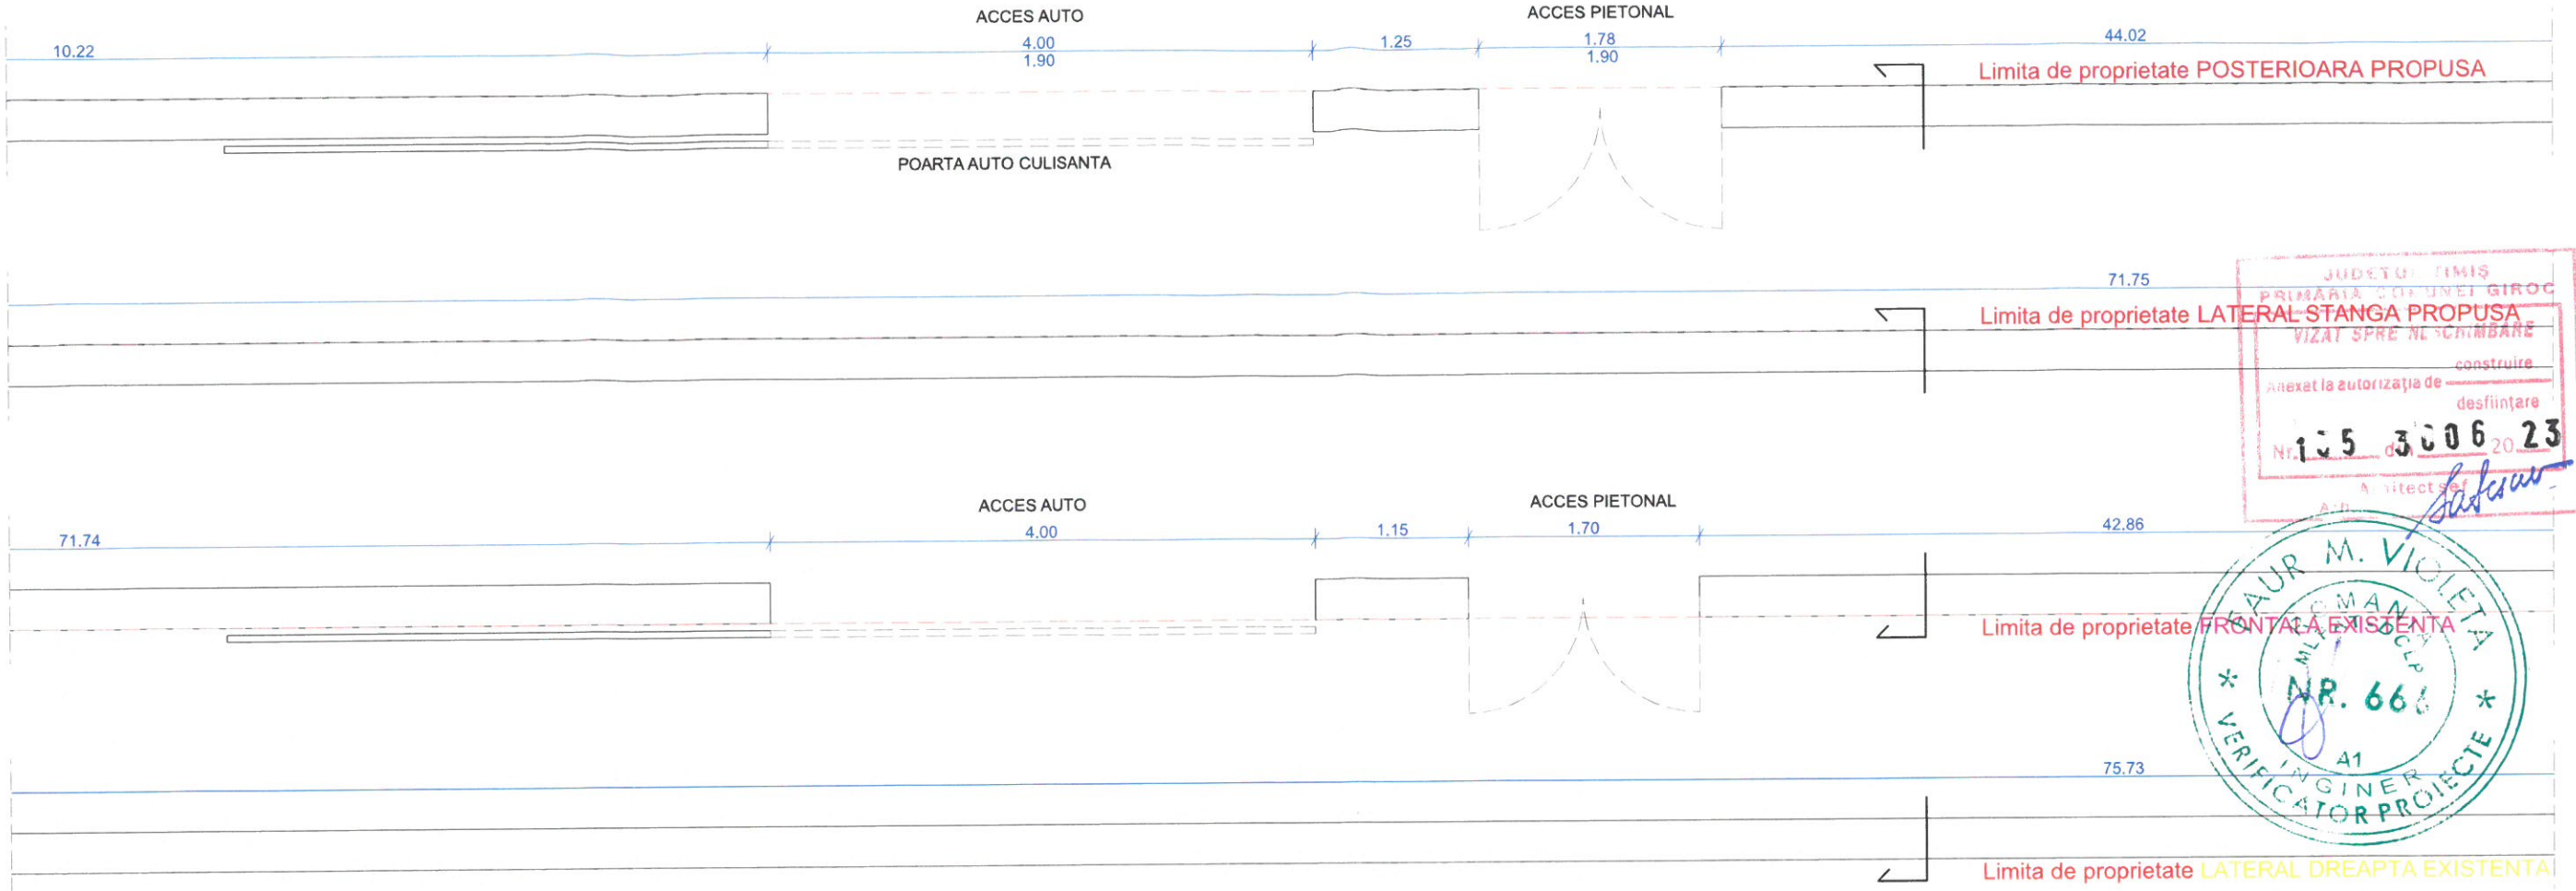

NOTA 1:

1. Obiectul prezentului proiect este realizarea imprejmuirii laterale dreapta si imprejmuirii posterioare.
2. Imprejmuirea frontala si lateral stanga este existenta.


NOTA 2:

1. Imprejmuirea propusa este de tip imprejmuire cu soclu din beton armat si gard din plasa bordurata cu stalpi metalici portanti, avand inaltimea totala de 1.90m.
2. Fundatiile sunt izolate sub stalpi metalici.
3. Structura imprejmuirii va fi realizata din panou de gard bordurat zincat 1500x2000mm si stalpi metalici din teava patrata 60x60x2mm.
4. Prinderea, panourilor de gard, de stalpii metalici se va realiza cu cleme cu surub de fixare zincate.
5. Cotele imprejmuirii propuse se vor corela cu cotele de pe teren si cotele imprejmuirii existente.


NOTA 3:

1. Orice modificare de proiect se va face doar in baza dispozitiilor de santier semnate si parafate de proiectantul de specialitate, in caz contrar, acesta este degrevat de orice responsabilitate.
2. Verificarea dimensiunilor pe santier: Constructorul are responsabilitatea de a verifica dimensiunile prezentei documentatii inainte de inceperea lucrarilor si de a aduce la cunostinta proiectantului de specialitate orice discrepanta intre acestea si dimensiunile lucrarilor de executie.
3. Toate cotele de nivel din prezentul proiect sunt date fata de cota ± 0.00 , aceasta fiind viitoarea cota a pardoselii, cota finita a parterului a c-tiei existente.

Limita de proprietate
LATERAL STANGA
PROPUSA

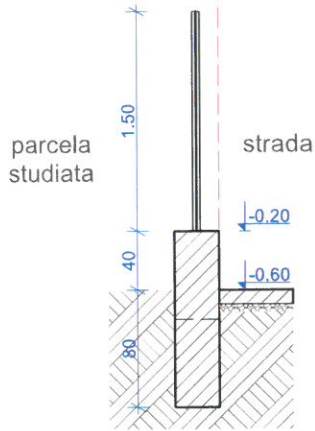

Limita de proprietate
POSTERIOARA
PROPUSA

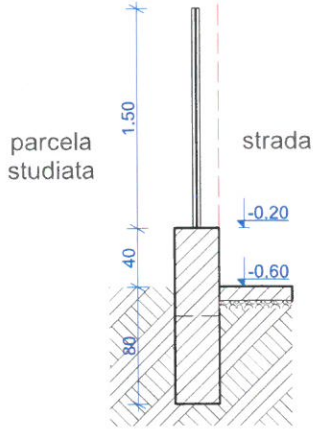

SECTIUNE IMPREJMUIRE

ORDINUL ARHITECTILOR
DIN ROMANIA
9110
Camelia Monica
DUMA
Arhitect
cu drept de semnatura

RO 32707205; J35/157/2014
Eurodraft
Project Design
S.R.L.
Sanandrei, Jud. Timis

Verificator / Expert	Nume	Semnatura	Cerinta	Referat / Expertiza	Nr. / Data
PROIECTANT DE SPECIALITATE				Beneficiar:	Proiect nr.
S.C. EURODRAFT PROJECT DESIGN S.R.L. Sanandrei, str. Magnoliei, nr.14, jud.Timis CUI: RO32707205; ORC: J35/157/2014; Tel: 0720 315 097; Fax: 0356 467 757 E-mail: office@eurodraftprojectdesign.ro				INSPECTORATUL TERITORIAL DE MUNCA TIMIS	734/2023
Amplasament: Comuna Giroc, Calea Timisoarei, nr. 72, jud. Timis, CF nr. 411460, nr. cad./ nr. top. 411460-C1				Denumire proiect: REALIZARE IMPREJMUIRE LATERAL STANGA SI POSTERIOARA, LUCRARI DE ASFALTARE PARCARE	Faza P.Th.
Specificatie	Nume	Semnatura	Scara 1:50	Titlu plansa:	Plansa nr.
Proiectat	arh. Duma Camelia	[Signature]	Iunie 2023	PLAN IMPREJMUIRE	A03
Desenat	arh. Duma Camelia				
Verificat	ing. Nemes Bogdan				